PLAT NO. _____
BOOK _____ PAGE _____

RICH COUNTY, UTAH

PH: 41-08-06-Lot
T: 41-08-05-Lot

PH 49	VEATER	PH 71		PH 93	HAWKINS
PH 50	KENT	PH 72		PH 94	ORAM
PH 51	Steven A. LaJeunesse etux J4-371	PH 73		PH 95	ORAM
PH 52		PH 74	ALICIA WARNE	PH 96	FREESTONE
PH 53	KUCHINSKI	PH 75	STRINGHAM	PH 97	FREESTONE
PH 54	THOMPSON X9-1892	PH 76		PH 98	
PH 55	TID... X9-...	PH 77	NAVA, TR	PH 99	
PH 56	Odes W. Sapp etux L4-363	PH 78	ENNS	PH 100	SCVHOA
PH 57	HAWS	PH 79	ROSE, ETAL	PH 101	W. Bennett, trustee J4-058
PH 58	McGARRY	PH 80	W&R. Buckwell etux	PH 102	W. Bennett, trustee J4-058
PH 59	MALHEIRO, TR	PH 91	ALLABUARG INC		
PH 60	Peter A. Maier etux H4-350	PH 92	HOLLIDAY		

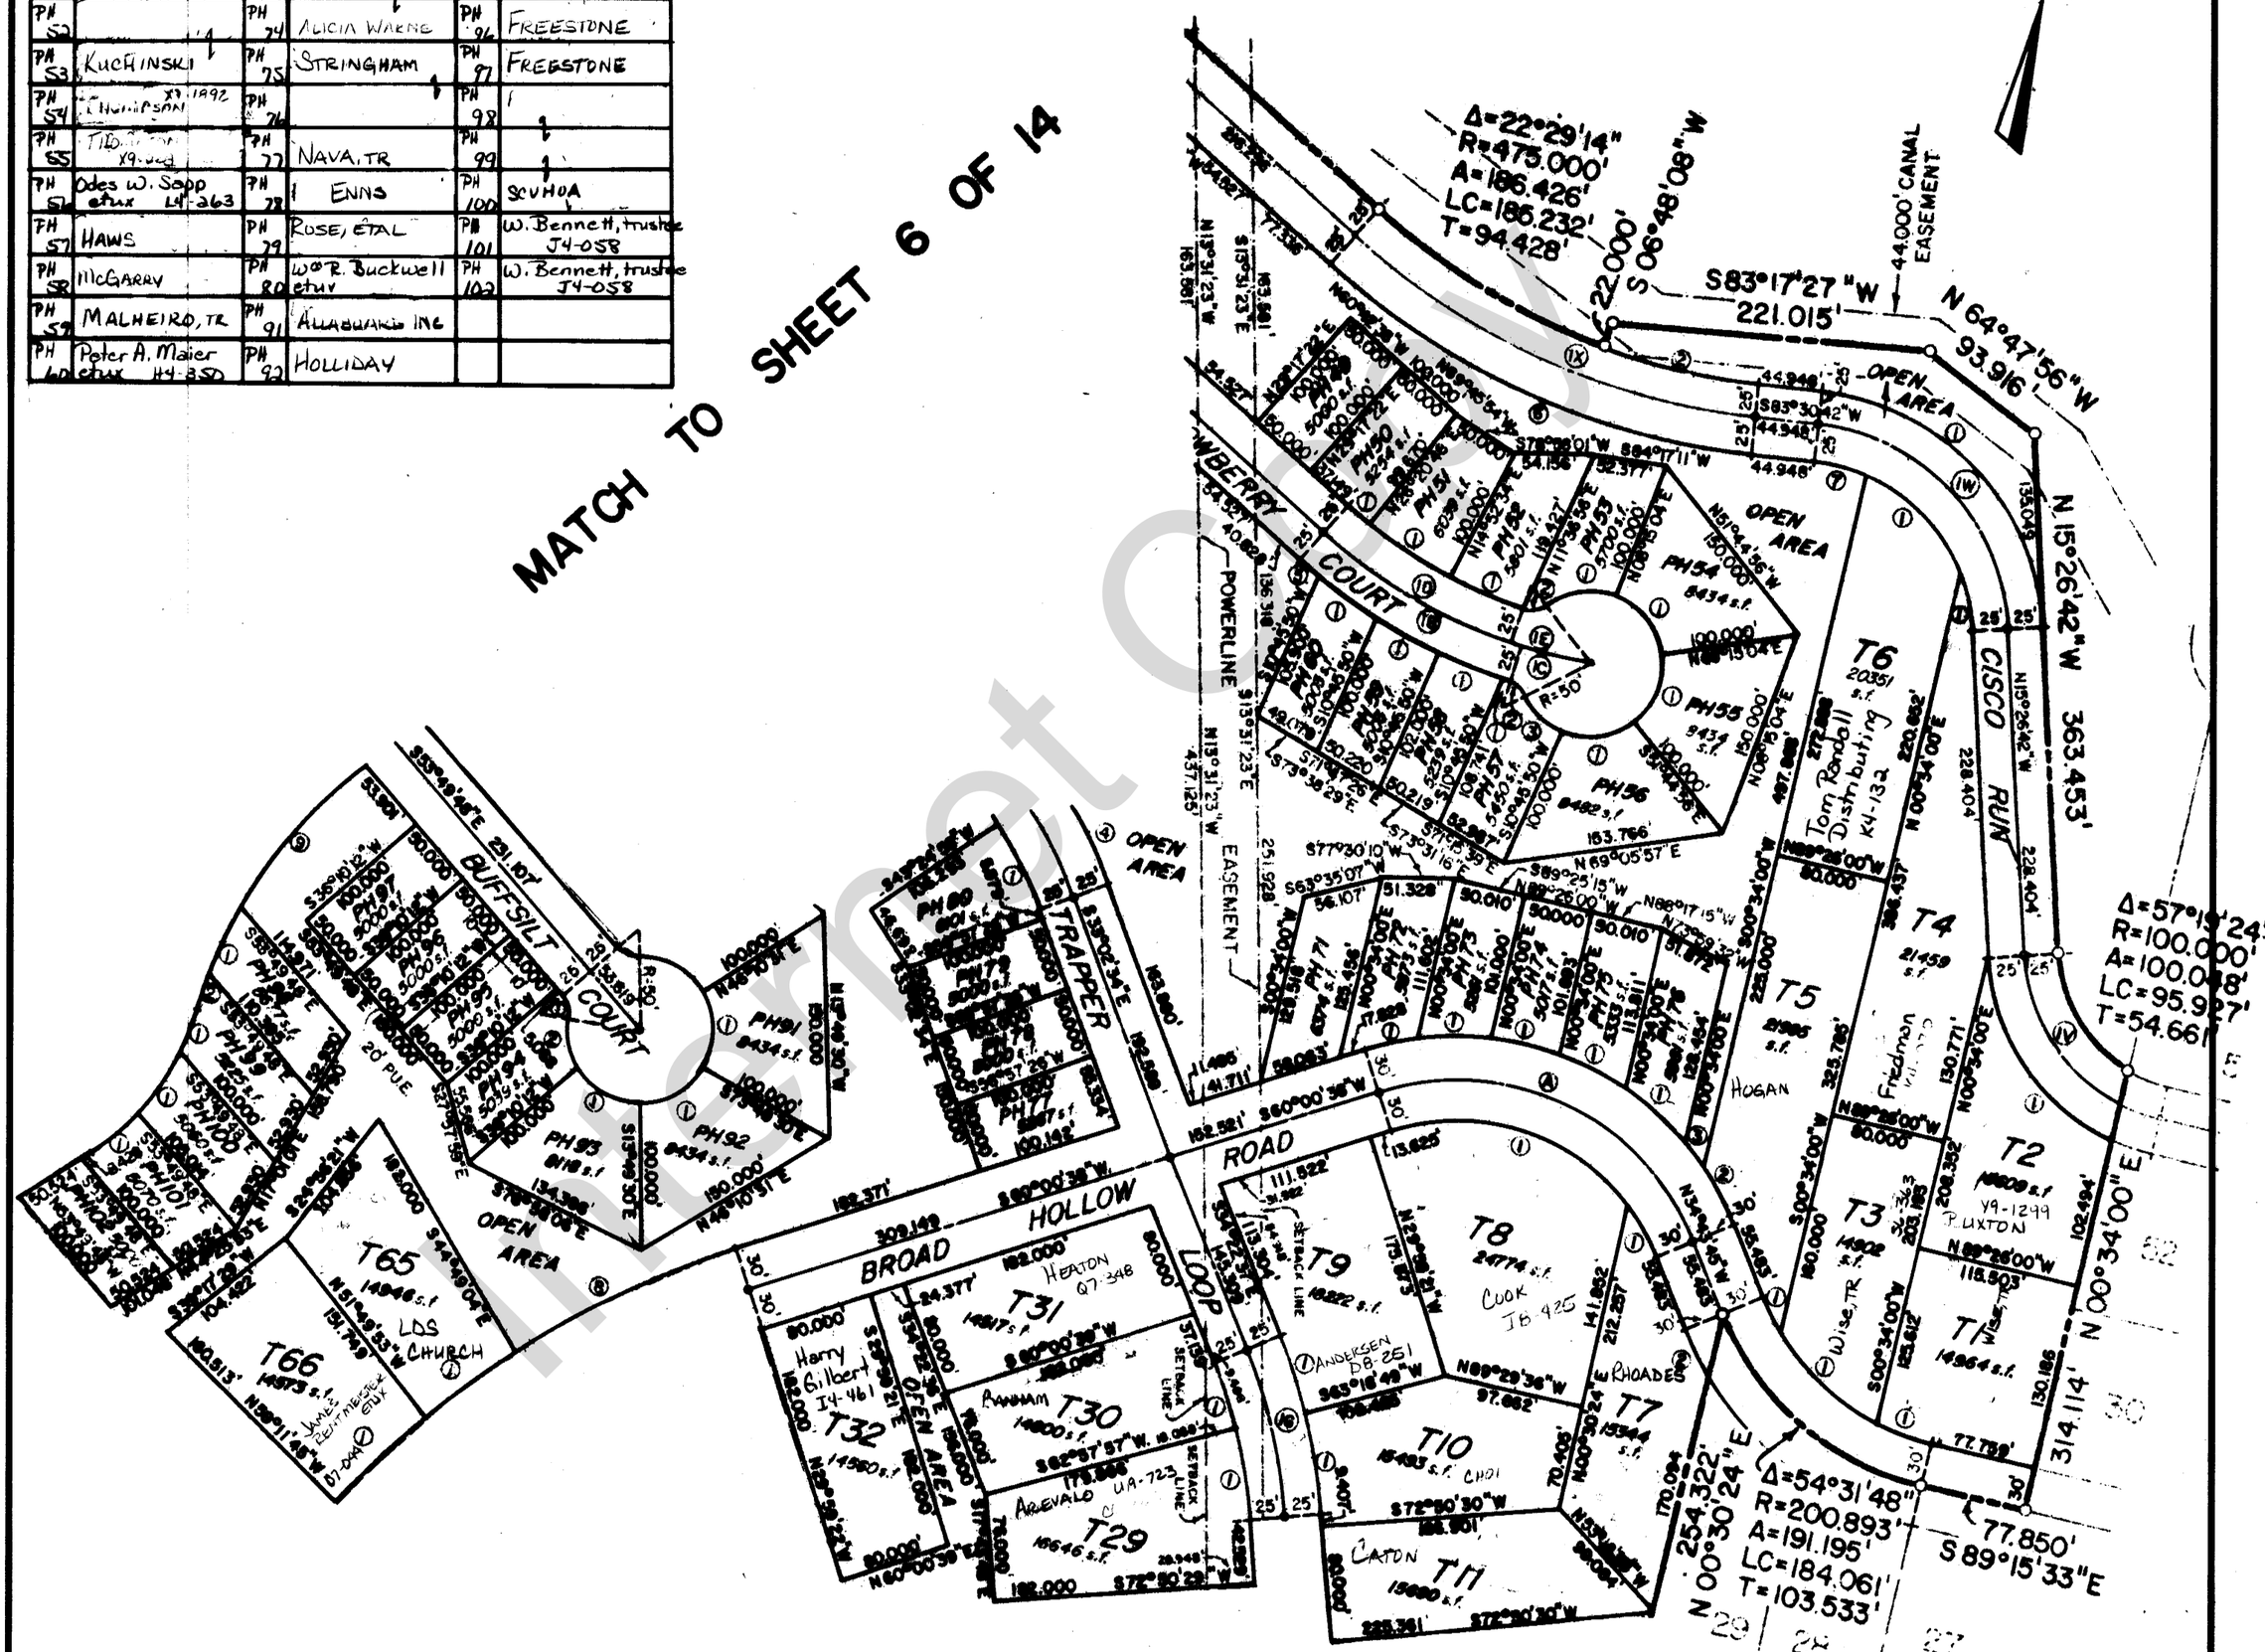

SHEET 7 OF 14

REVISIONS		

SWAN CREEK VILLAGE
PHASE 2

SECTION 5, 6, 7, 8
T.14 N., R.5 E.,
S.L.B.& M.

DRAWN BY _____ DATE _____

BOOK _____
PAGE _____
SCALE : 1" = 100'