PLAT NO._____

BOOK_____ PAGE_____

RICH COUNTY

PART NW1/4 SECTION 28 T. 14 N. R. 5 E., S.L.B.& M.
SNOWMEADOWS SUBDIVISION PHASE I
GARDEN CITY

41-28-01-LOT

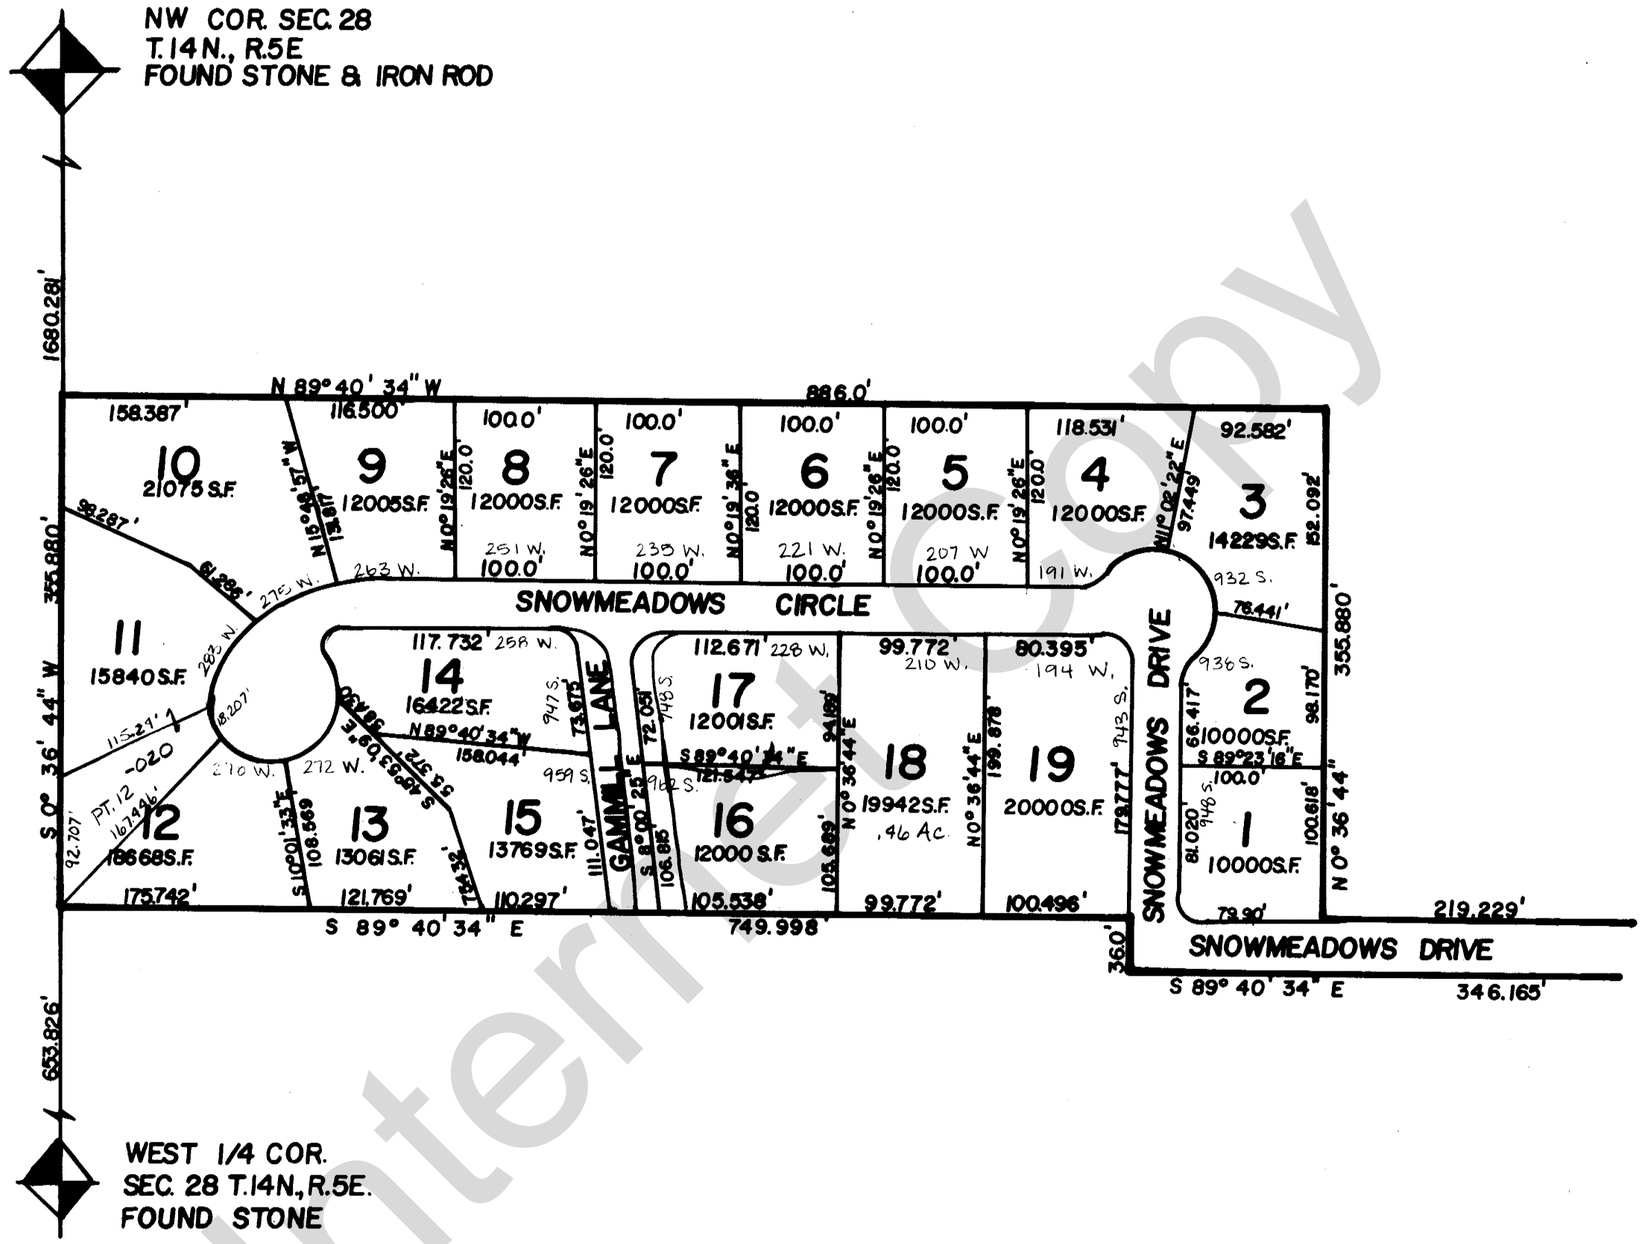

LOT	OWNER	LOT	OWNER
1	KNAP	11	DAYLONG
2	KNAP	12	HARVEY & INGER LUNDERSHAUSEN
3	GIBB	13	HARVEY & INGER LUNDERSHAUSEN QS-308
4	WINKLER	14	HANNEY & MURPHY
5	P5 HOLDINGS, LLC	15	FLOREK & JAMES ETAL
6	GRIFFIN FID-960	16	HANSEN
7		17	LLOYD
8	DOOLIN EID-1875	18	HANSEN
9	ALLEN, TR	19	GIFFORD
10	GRANT	PT 12(20)	DAYLONG

REVISIONS			SNOWMEADOWS SUBDIVISION PHASE I	PT. SW1/4 NW1/4 Section 28 T. 14 R. 5	book	page
				drawn by MVH	date 10-80	scale 1"=100'

Internet Copy