PLAT NO._____
BOOK____ PAGE____

RICH COUNTY

PART NW1/4 SECTION 28 T. 14 N. R. 5 E., S.L.B.& M.
SNOWMEADOWS SUBDIVISION PHASE I
GARDEN CITY

41-28-010-Lots

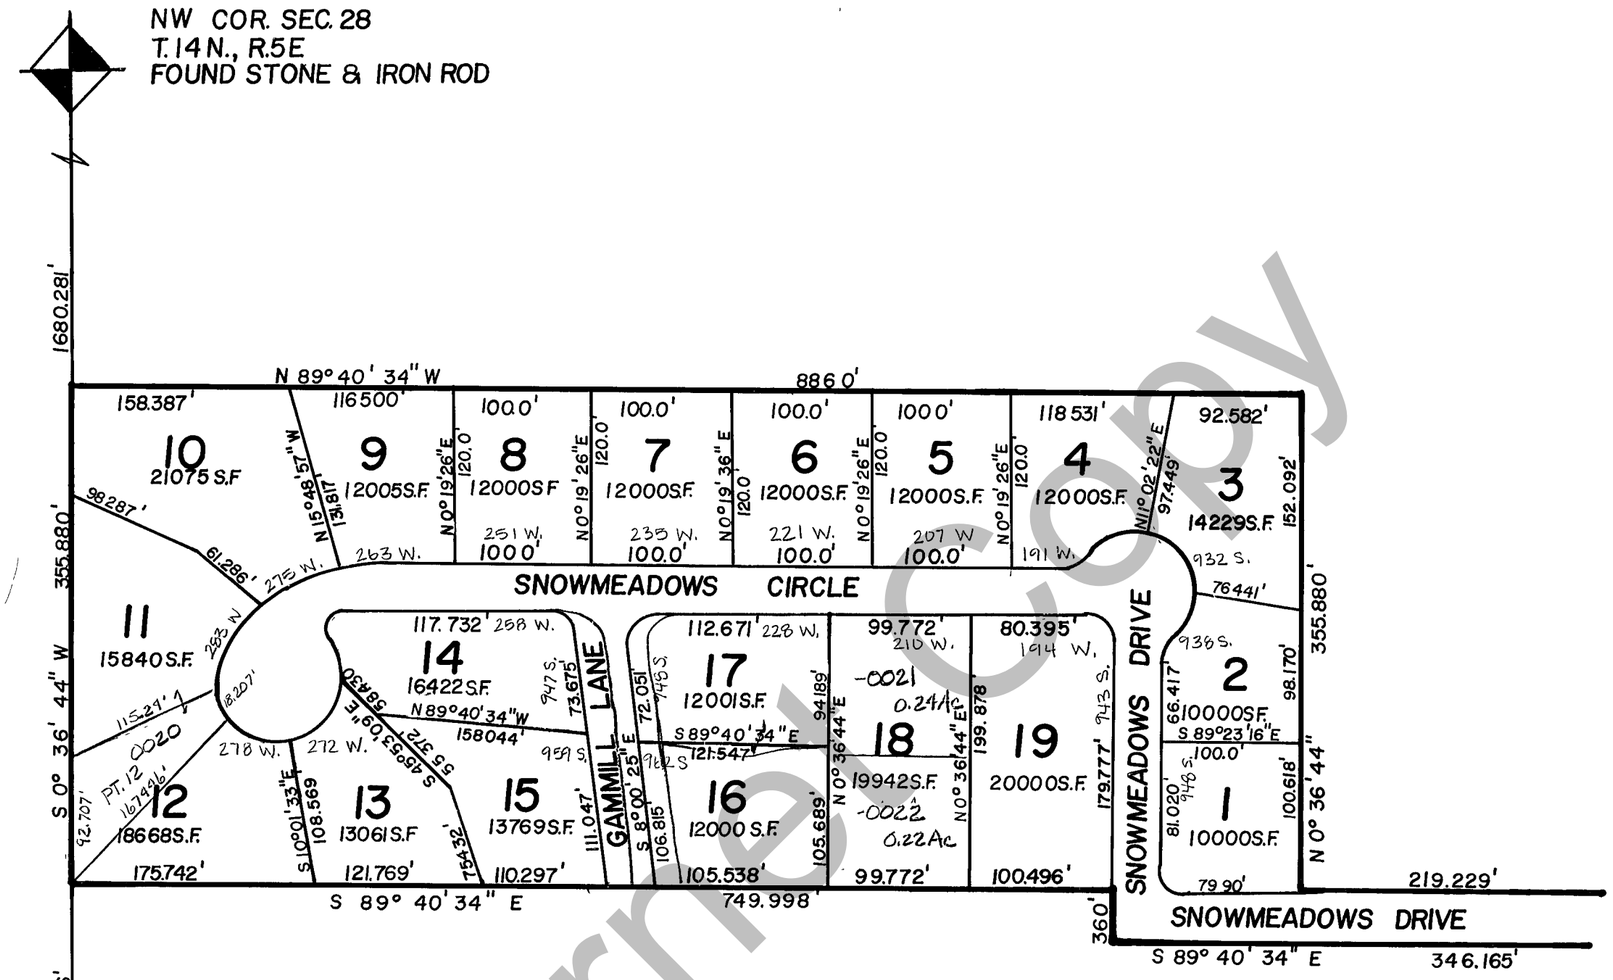

LOT	OWNER	LOT	OWNER
1	MYERS	11	COCCIMIGILIO
2	MYERS	12	COCCIMIGILIO
3	TORGERSON & LEETE	13	COCCIMIGILIO
4	FADDIS	14	HANNEY
5	8 BALL, LLC	15	BEAR LAKE SNOW LLC
6	MAX LAKEHOUSE LLC	16	CONWAY
7	MALDONADO	17	LLOYD & LLOYD
8	DOOLIN E10-1875		
9	JOHNSON	19	GIFFORD
10	SALVAGE RECOVERY LLC	PT 12(20)	COCCIMIGILIO

-0021 - LLOYD
-0022 CONWAY CABIN LLC

Internet Copy

REVISIONS			SNOWMEADOWS SUBDIVISION PHASE I	PT. SW1/4 NW1/4 Section 28 T. 14 R. 5	book page
				drawn by MVH date 10-80	scale 1"=100'