PLAT NO._____

BOOK_____ PAGE_____

RICH COUNTY

SECTION 30 T. 14 N.R. 5 E., S.L.B.& M.

SUB. IN SW 1/4

41-30-03-LOT

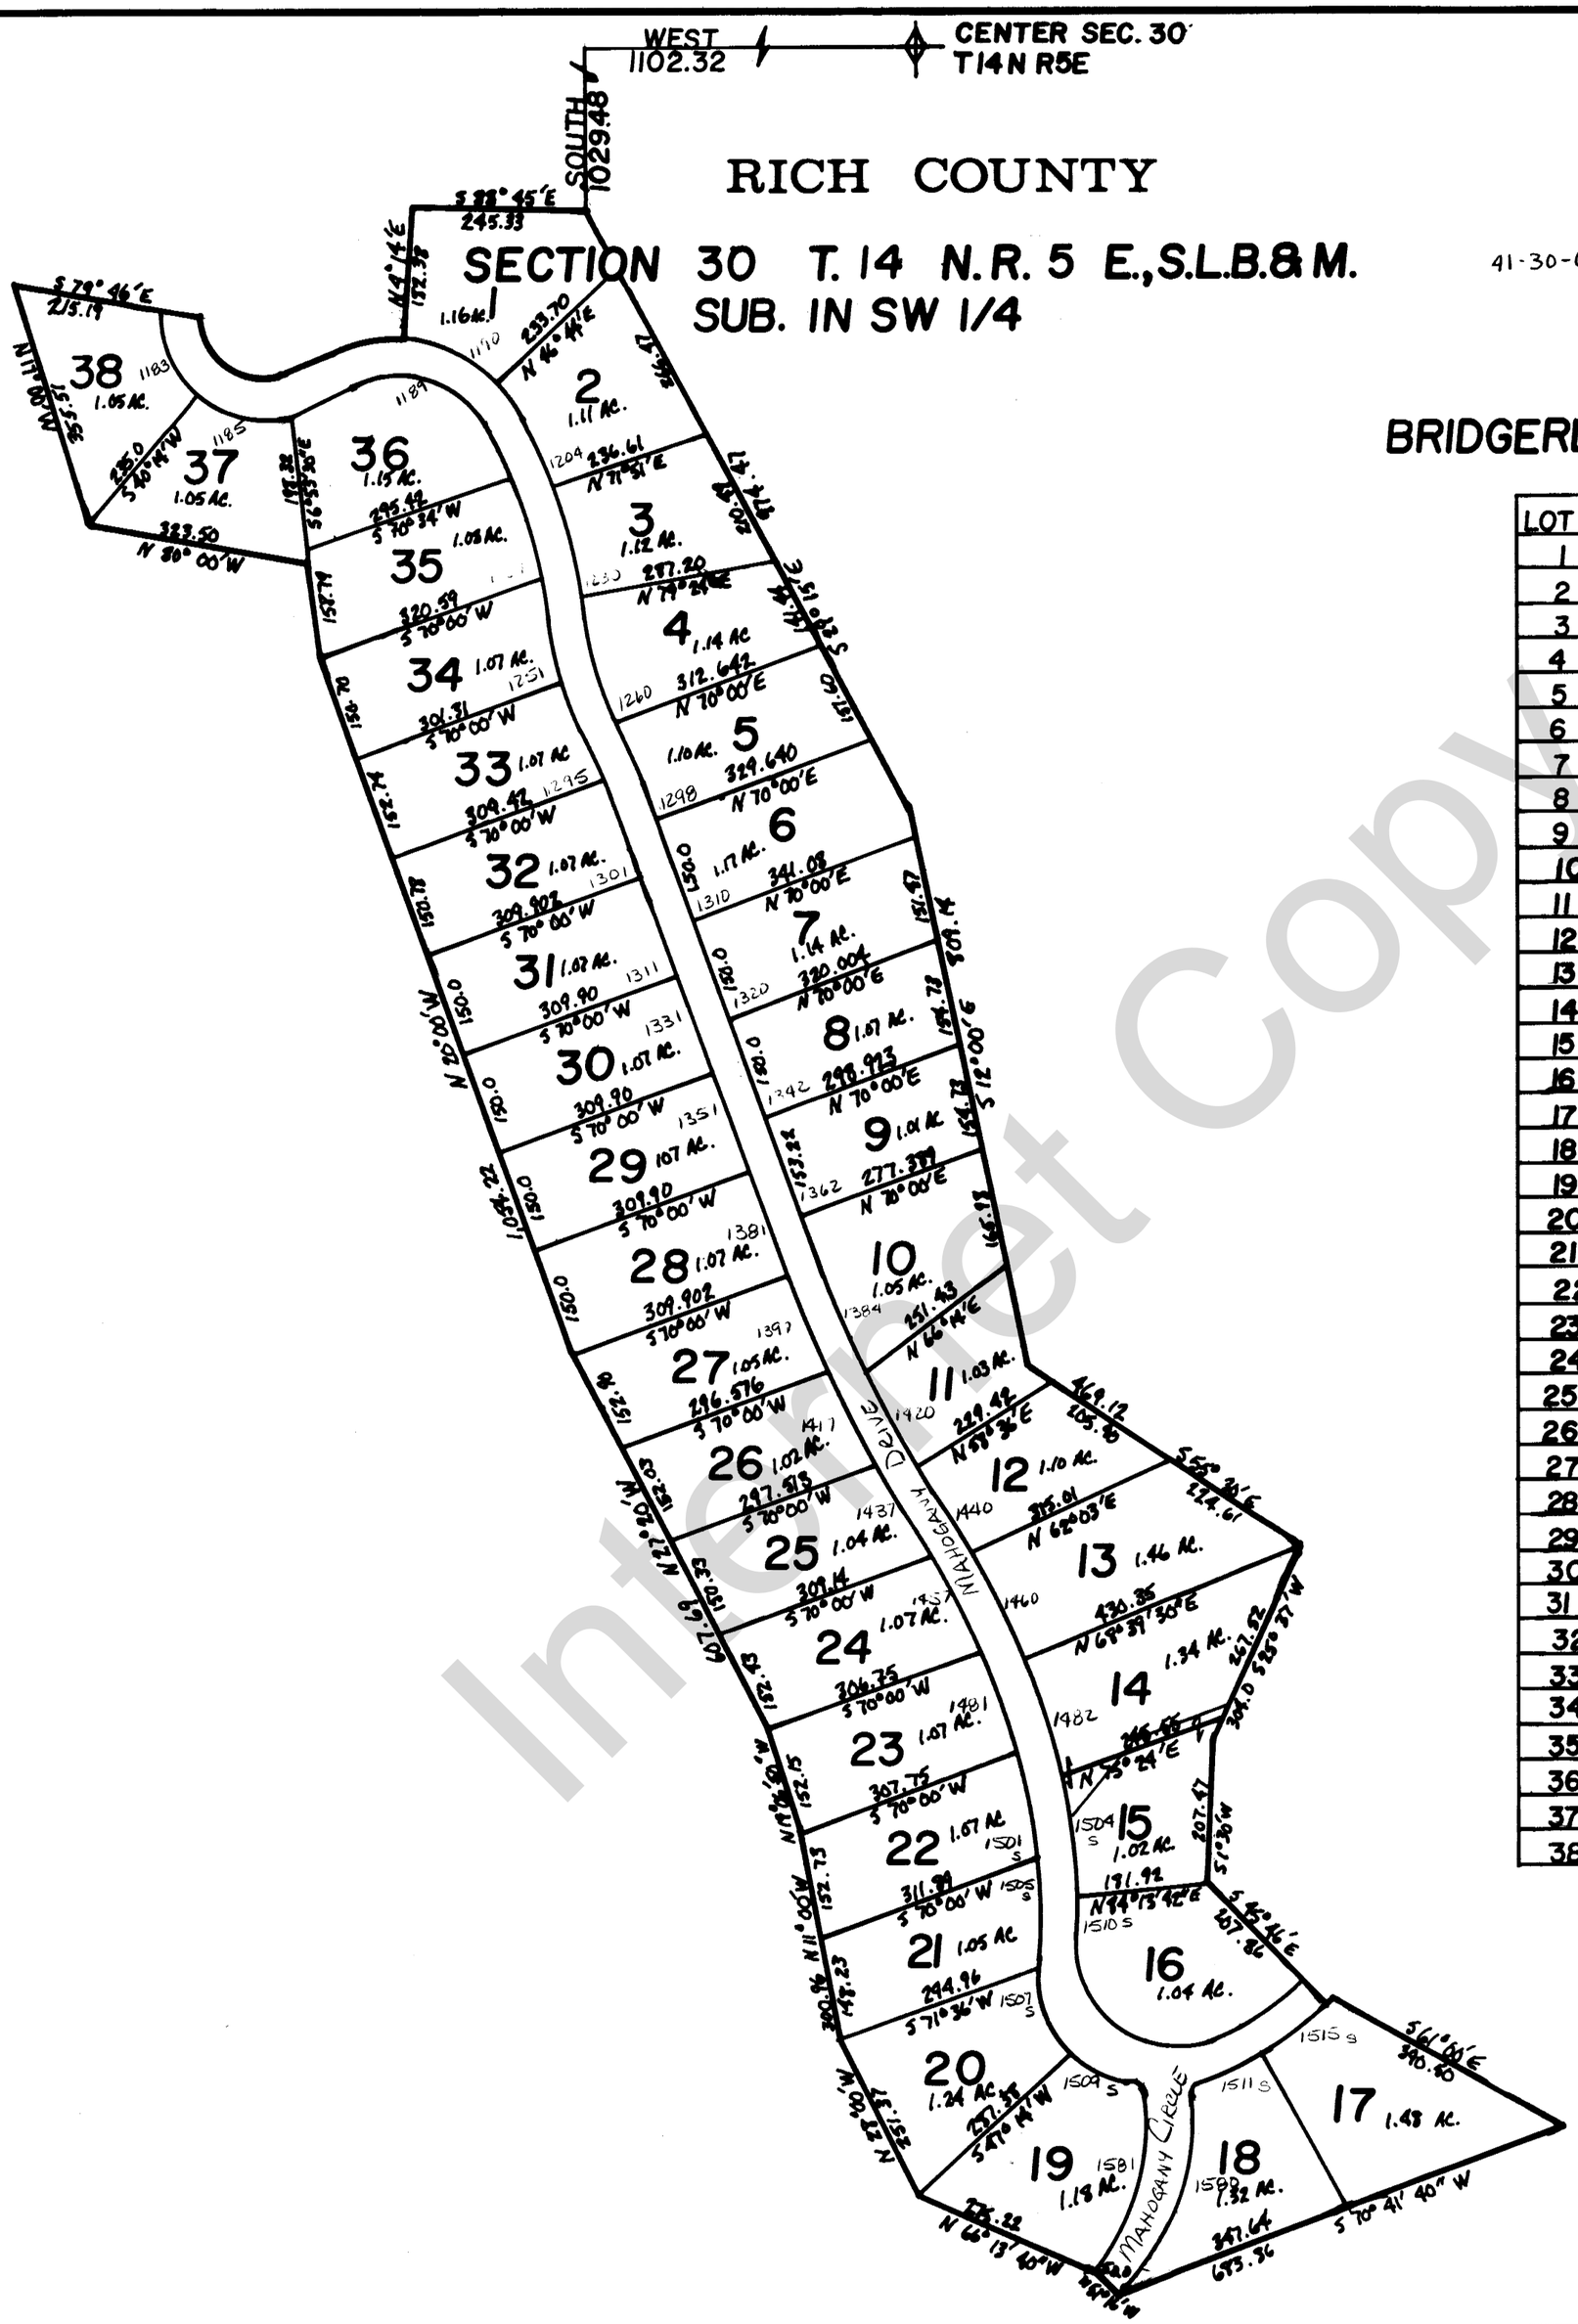

BRIDGERLAND VILLAGE PLAT 'C'

LOT NO.	NAME
1	PEIRCE, TR
2	WATTS, TR
3	JOHNSON 38-010
4	SPRIET, TR
5	[illegible]
6	WILSON 28-420
7	MALMBORG, TR B9-543-4
8	ALBA FAMILY PROP, LLC
9	HANSEN, TR
10	HANSEN, TR
11	NYMAN U9-884
12	JAMES S. WILSON W4-484
13	SNOW
14	SORENSEN I10-2018
15	SORENSEN, TR
16	NYMAN, TR
17	BITTON U9-835
18	BITTON
19	ALLEN 010-903
20	LAYLAND PROP LLC
21	
22	[illegible]
23	VAN WAGONER & GERBER X9-247
24	GRAZULIS & VARATINSKAS
25	SHOAF
26	HALL Y8-327
27	SPRIET, TR
28	HAIDRI ETUX
29	HAIDRI ETUX
30	WILLIAMS, TR
31	BOWEN, TR
32	SPALL H8-406
33	SPRIET, TR
34	LINNELL L7-306
35	FINNERTY, TR
36	
37	STOWERS
38	DAVID WINTER J8-012

Internet Copy

REVISIONS		

BRIDGERLAND VILLAGE PLAT 'C'

Section 30 T. 14 R. 5

book page

drawn by MVH | date 10-80 | scale 1"=200'