PLAT NO. _____
BOOK _____PAGE _____

RICH COUNTY

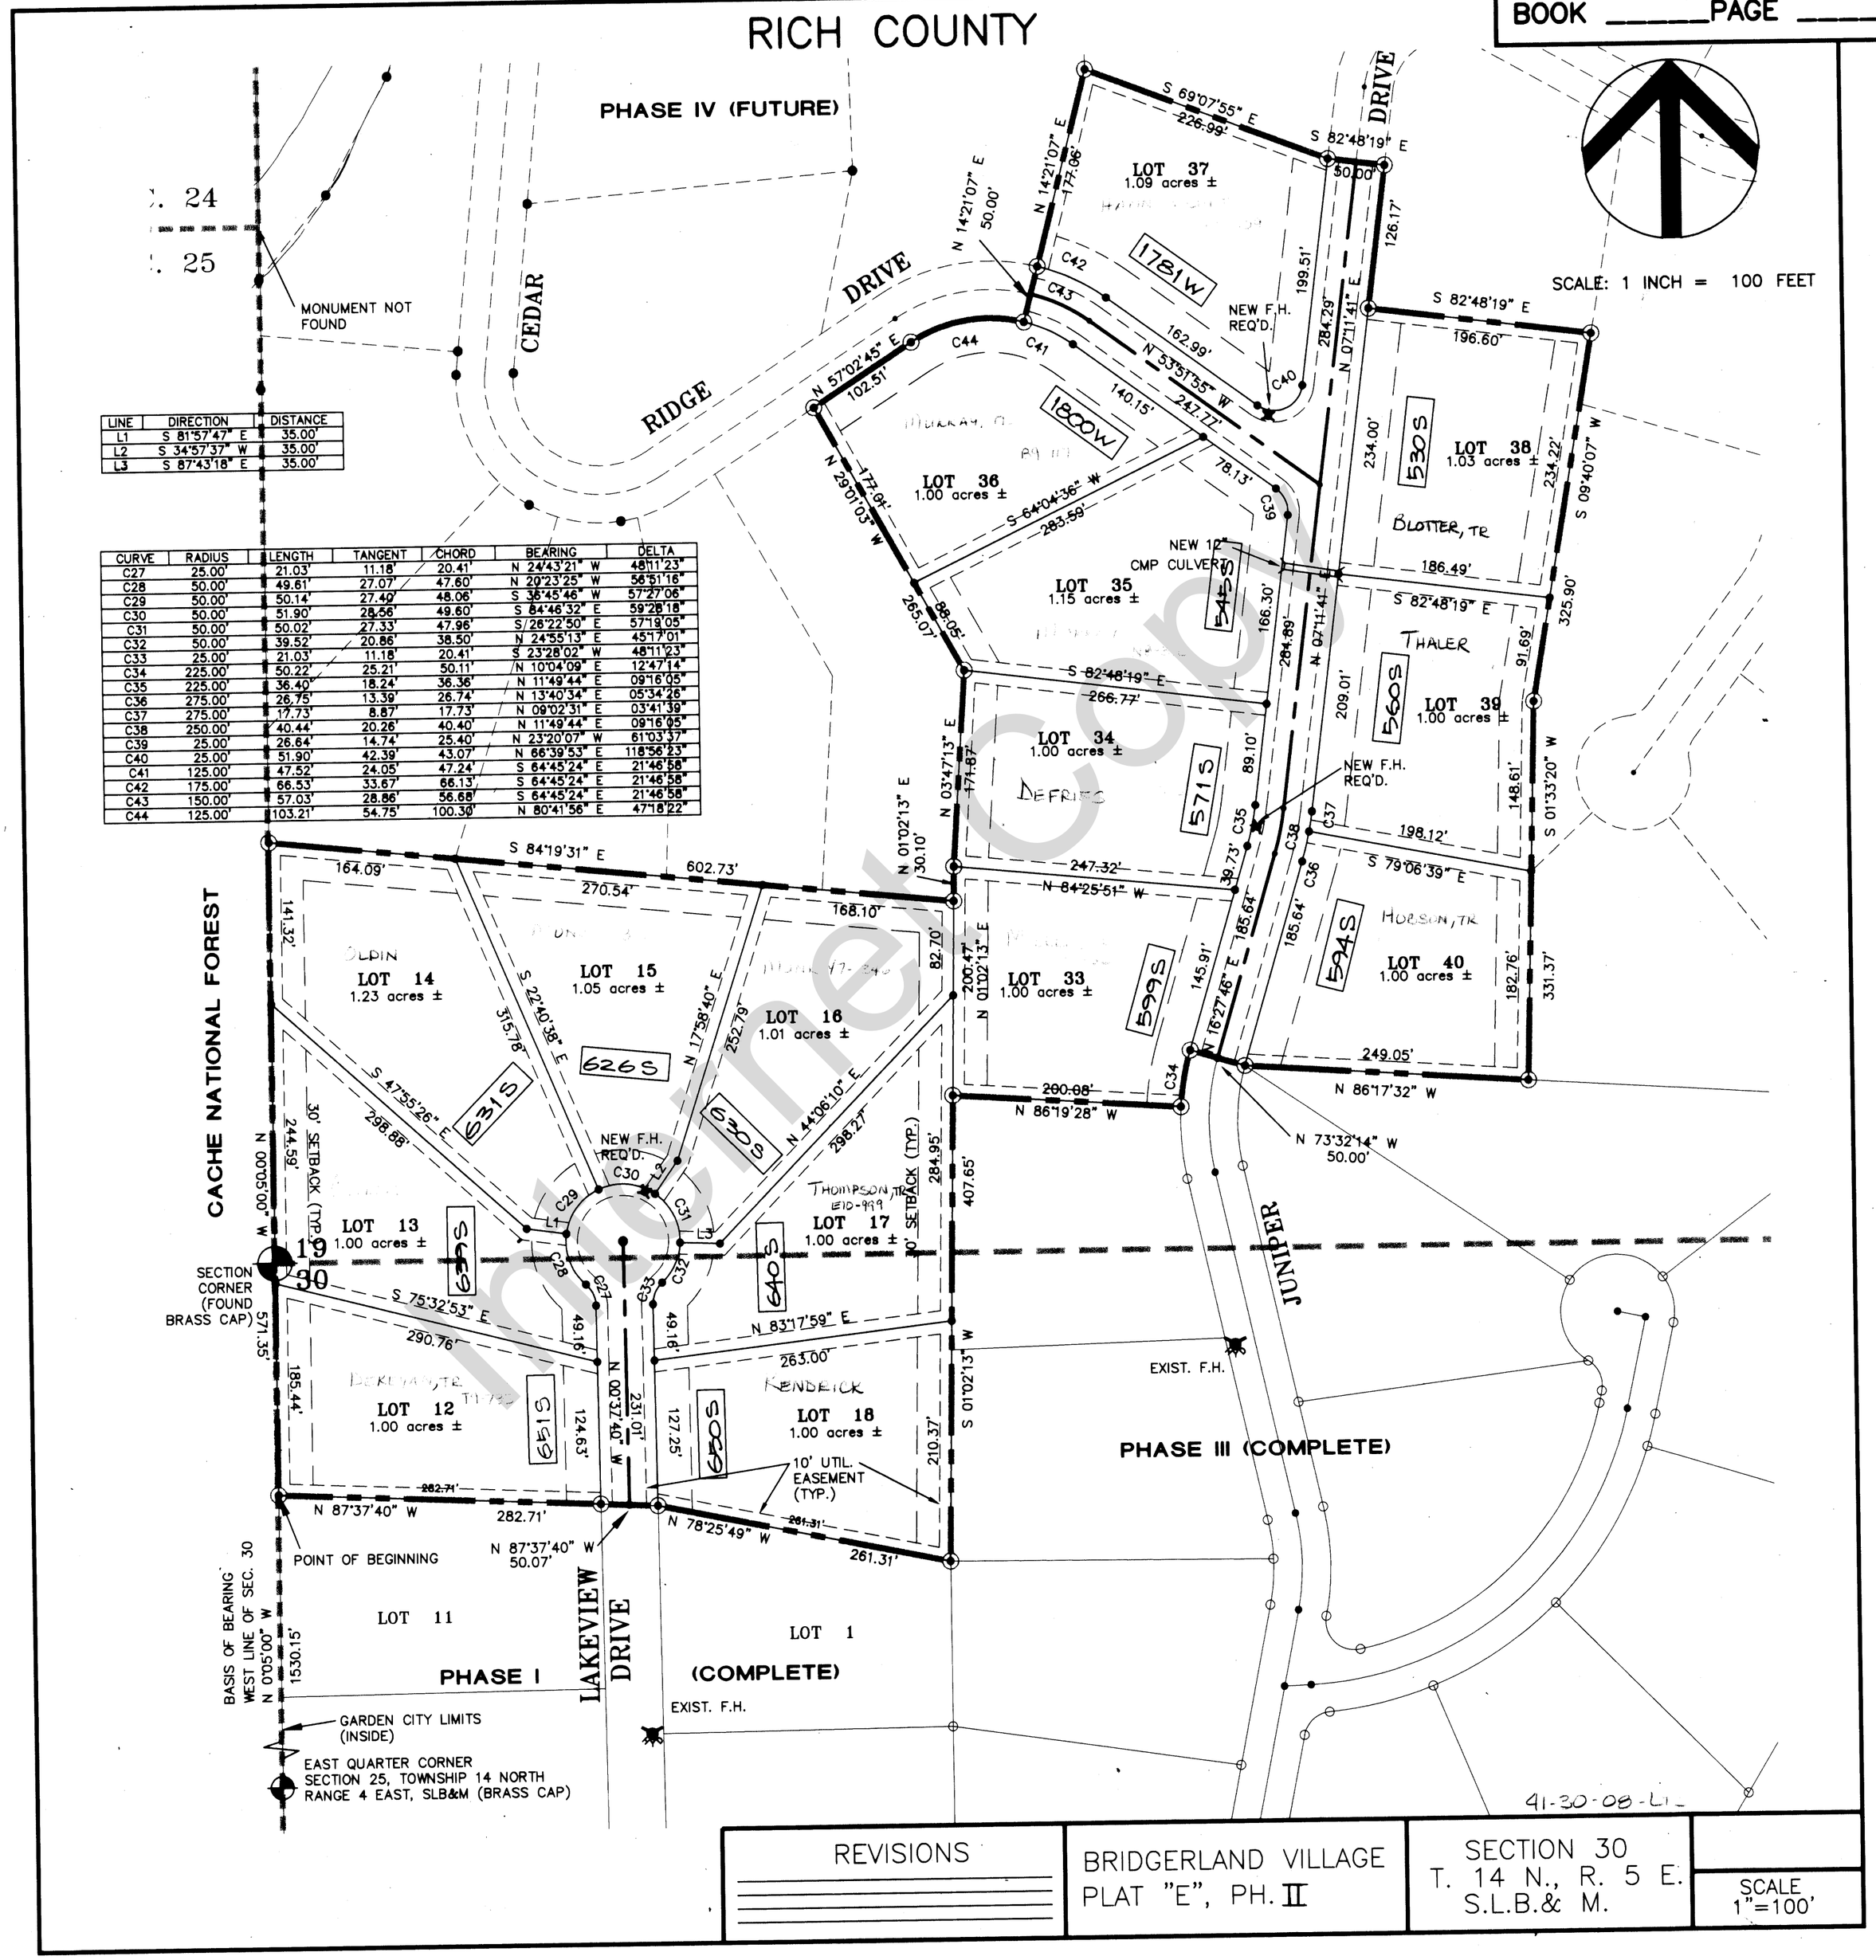

LINE	DIRECTION	DISTANCE
L1	S 81°57'47" E	35.00'
L2	S 34°57'37" W	35.00'
L3	S 87°43'18" E	35.00'

CURVE	RADIUS	LENGTH	TANGENT	CHORD	BEARING	DELTA
C27	25.00'	21.03'	11.18'	20.41'	N 24°43'21" W	48°11'23"
C28	50.00'	49.61'	27.07'	47.60'	N 20°23'25" W	56°51'16"
C29	50.00'	50.14'	27.40'	48.06'	S 36°45'46" W	57°27'06"
C30	50.00'	51.90'	28.56'	49.60'	S 84°46'32" E	59°28'18"
C31	50.00'	50.02'	27.33'	47.96'	S 26°22'50" E	57°19'05"
C32	50.00'	39.52'	20.86'	38.50'	N 24°55'13" E	45°17'01"
C33	25.00'	21.03'	11.18'	20.41'	S 23°28'02" W	48°11'23"
C34	225.00'	50.22'	25.21'	50.11'	N 10°04'09" E	12°47'14"
C35	225.00'	36.40'	18.24'	36.36'	N 11°49'44" E	09°16'05"
C36	275.00'	26.75'	13.39'	26.74'	N 13°40'34" E	05°34'26"
C37	275.00'	17.73'	8.87'	17.73'	N 09°02'31" E	03°41'39"
C38	250.00'	40.44'	20.26'	40.40'	N 11°49'44" E	09°16'05"
C39	25.00'	26.64'	14.74'	25.40'	N 23°20'07" W	61°03'37"
C40	25.00'	51.90'	42.39'	43.07'	N 66°39'53" E	118°56'23"
C41	125.00'	47.52'	24.05'	47.24'	S 64°45'24" E	21°46'58"
C42	175.00'	66.53'	33.67'	66.13'	S 64°45'24" E	21°46'58"
C43	150.00'	57.03'	28.86'	56.68'	S 64°45'24" E	21°46'58"
C44	125.00'	103.21'	54.75'	100.30'	N 80°41'56" E	47°18'22"

REVISIONS	BRIDGERLAND VILLAGE PLAT "E", PH. II	SECTION 30 T. 14 N., R. 5 E. S.L.B.& M.	SCALE 1"=100'

Internet Copy