PLAT NO. _____
BOOK _____PAGE _____

# RICH COUNTY

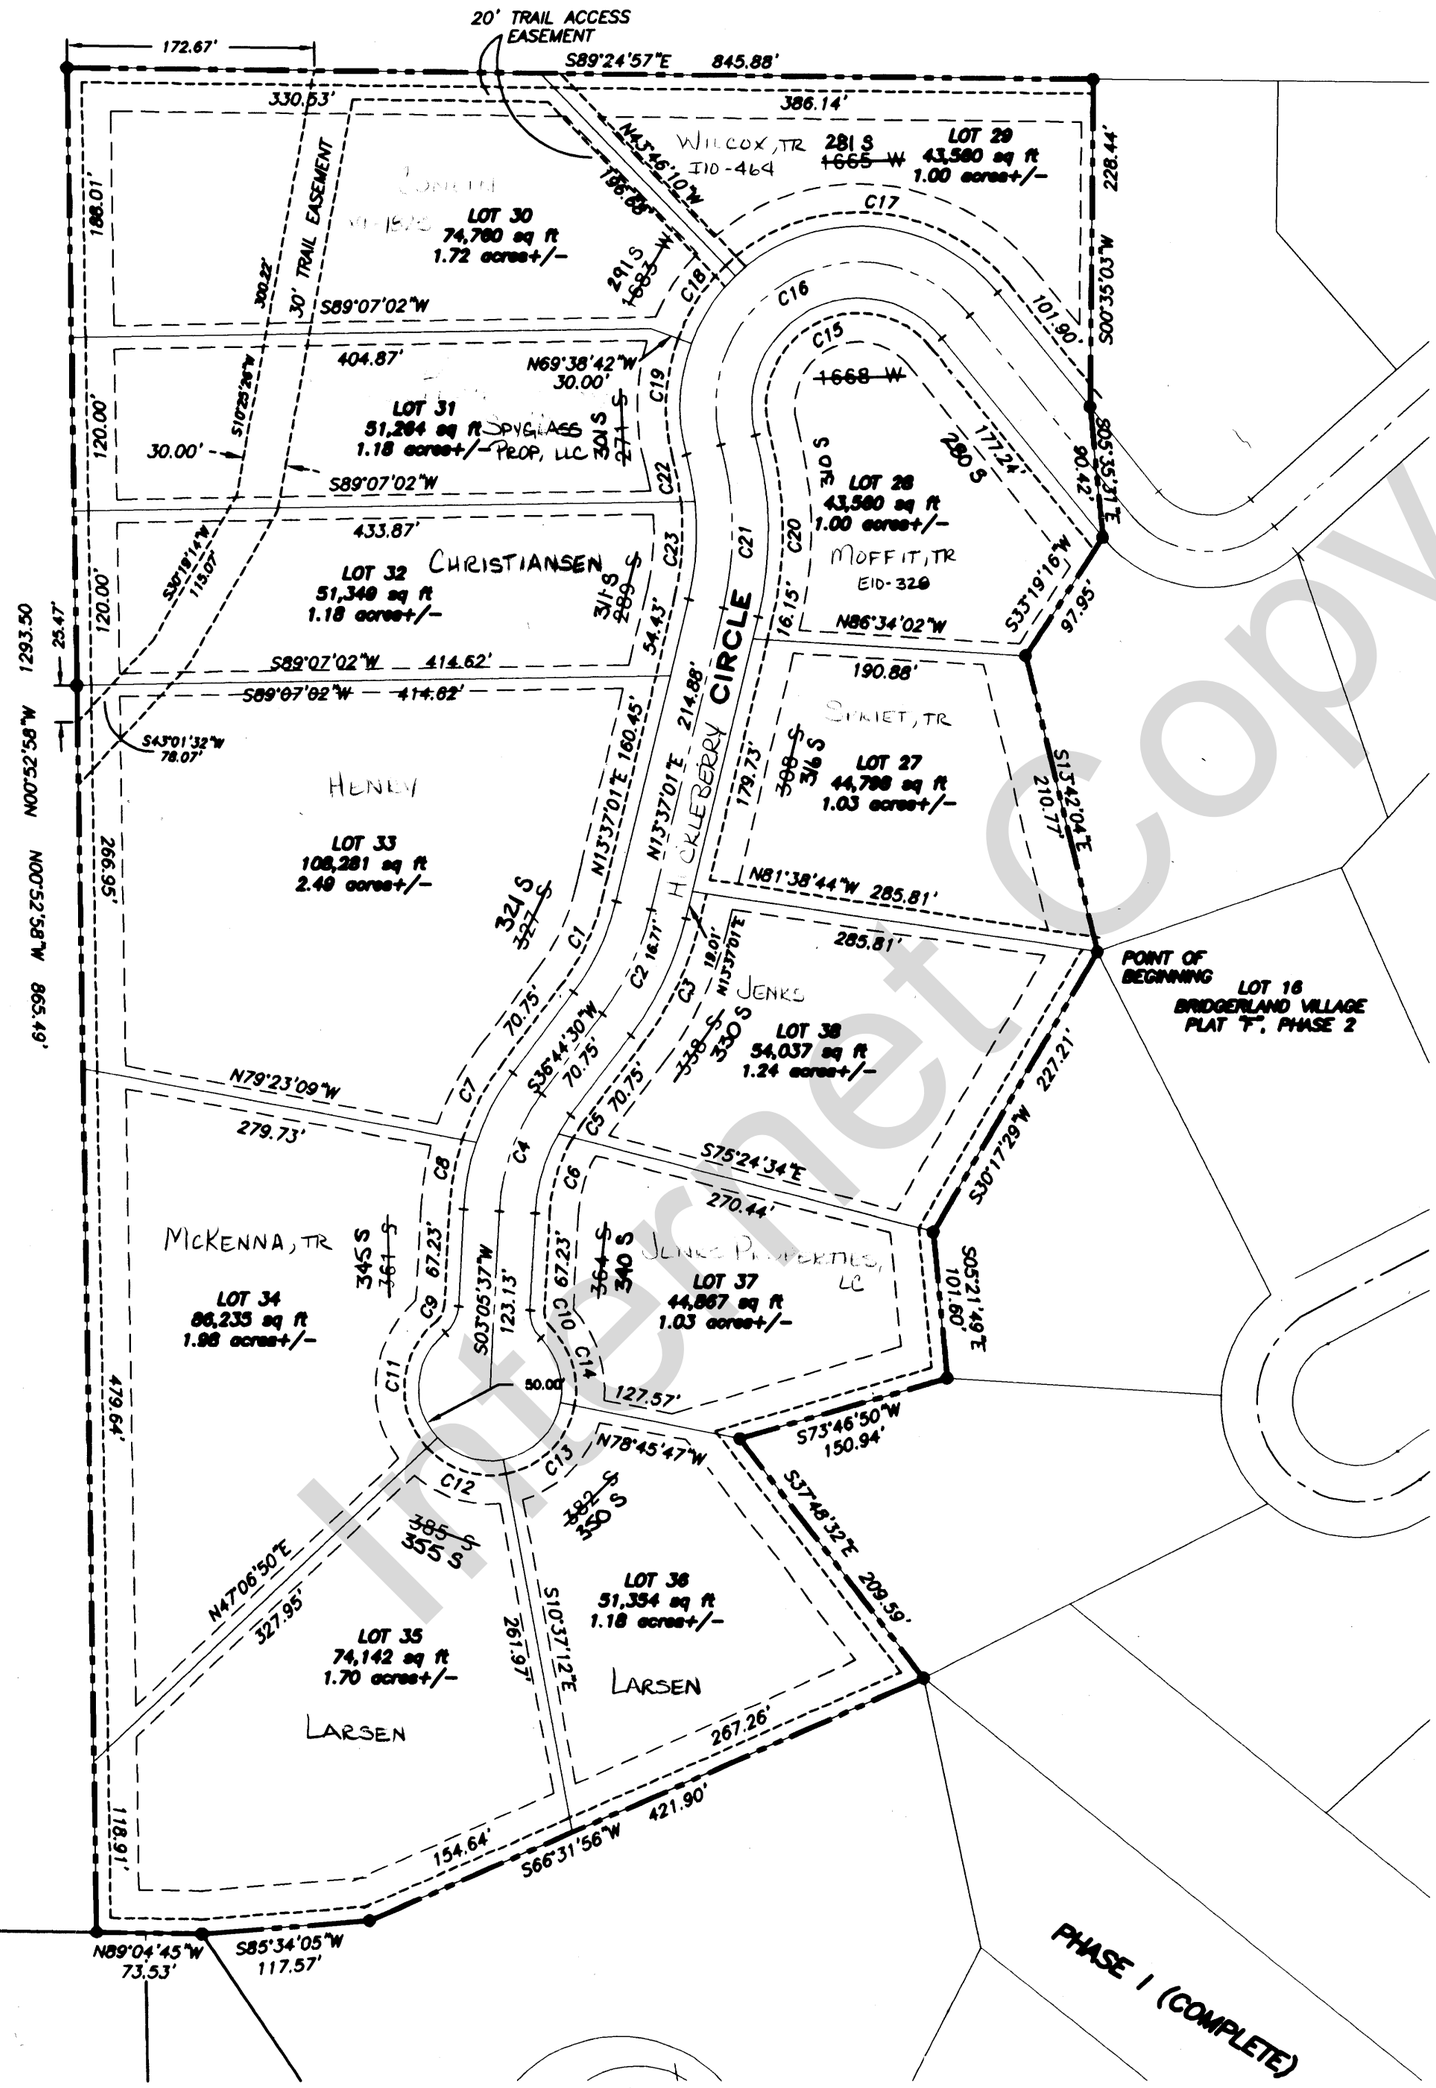


| CURVE TABLE | | | | | |
|---|---|---|---|---|---|
| CURVE | LENGTH | RADIUS | DELTA | CHORD | BEARING |
| C1 | 70.63 | 175.00 | 23°07'29" | 70.15 | N25°10'45"E |
| C2 | 80.72 | 200.00 | 23°07'29" | 80.17 | N25°10'45"E |
| C3 | 90.81 | 225.00 | 23°07'29" | 90.20 | N25°10'45"E |
| C4 | 88.09 | 150.00 | 33°38'52" | 86.83 | S19°55'03"W |
| C5 | 15.30 | 125.00 | 7°00'49" | 15.29 | S33°14'05"W |
| C6 | 58.11 | 125.00 | 26°38'03" | 57.59 | S16°24'39"W |
| C7 | 55.23 | 175.00 | 18°05'02" | 55.01 | S27°41'58"W |
| C8 | 47.54 | 175.00 | 15°33'50" | 47.39 | S10°52'32"W |
| C9 | 21.03 | 25.00 | 48°11'23" | 20.41 | N27°11'19"E |
| C10 | 21.03 | 25.00 | 48°11'23" | 20.41 | S21°00'04"E |
| C11 | 82.18 | 50.00 | 94°10'10" | 73.24 | S04°11'55"W |
| C12 | 50.38 | 50.00 | 57°44'02" | 48.28 | S71°45'11"E |
| C13 | 59.47 | 50.00 | 68°08'35" | 56.02 | N45°18'30"E |
| C14 | 49.16 | 50.00 | 56°19'58" | 47.20 | N16°55'47"W |
| C15 | 204.42 | 75.00 | 156°10'02" | 146.77 | S62°45'13"W |
| C16 | 272.56 | 100.00 | 156°10'02" | 195.69 | S62°45'13"W |
| C17 | 206.40 | 125.00 | 94°36'24" | 183.74 | N86°27'58"W |
| C18 | 56.45 | 125.00 | 25°52'32" | 55.97 | S33°17'34"W |
| C19 | 77.85 | 125.00 | 35°41'06" | 76.60 | S02°30'45"W |
| C20 | 126.30 | 250.00 | 28°56'48" | 124.96 | N00°51'24"W |
| C21 | 113.67 | 225.00 | 28°56'48" | 112.47 | N00°51'24"W |
| C22 | 33.18 | 200.00 | 9°30'18" | 33.14 | N10°34'39"W |
| C23 | 67.86 | 200.00 | 19°26'31" | 67.54 | N03°53'45"E |

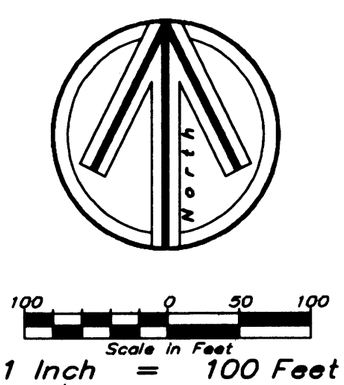


Internet Copy

41-19-06-LTS

| REVISIONS | BRIDGERLAND VILLAGE PLAT "F", PH. 4V | SECTION 19 T. 14 N., R. 5 E. S.L.B.& M. | SCALE 1"=100' |
|---|---|---|---|