PLAT NO. _____
BOOK _____PAGE _____

RICH COUNTY

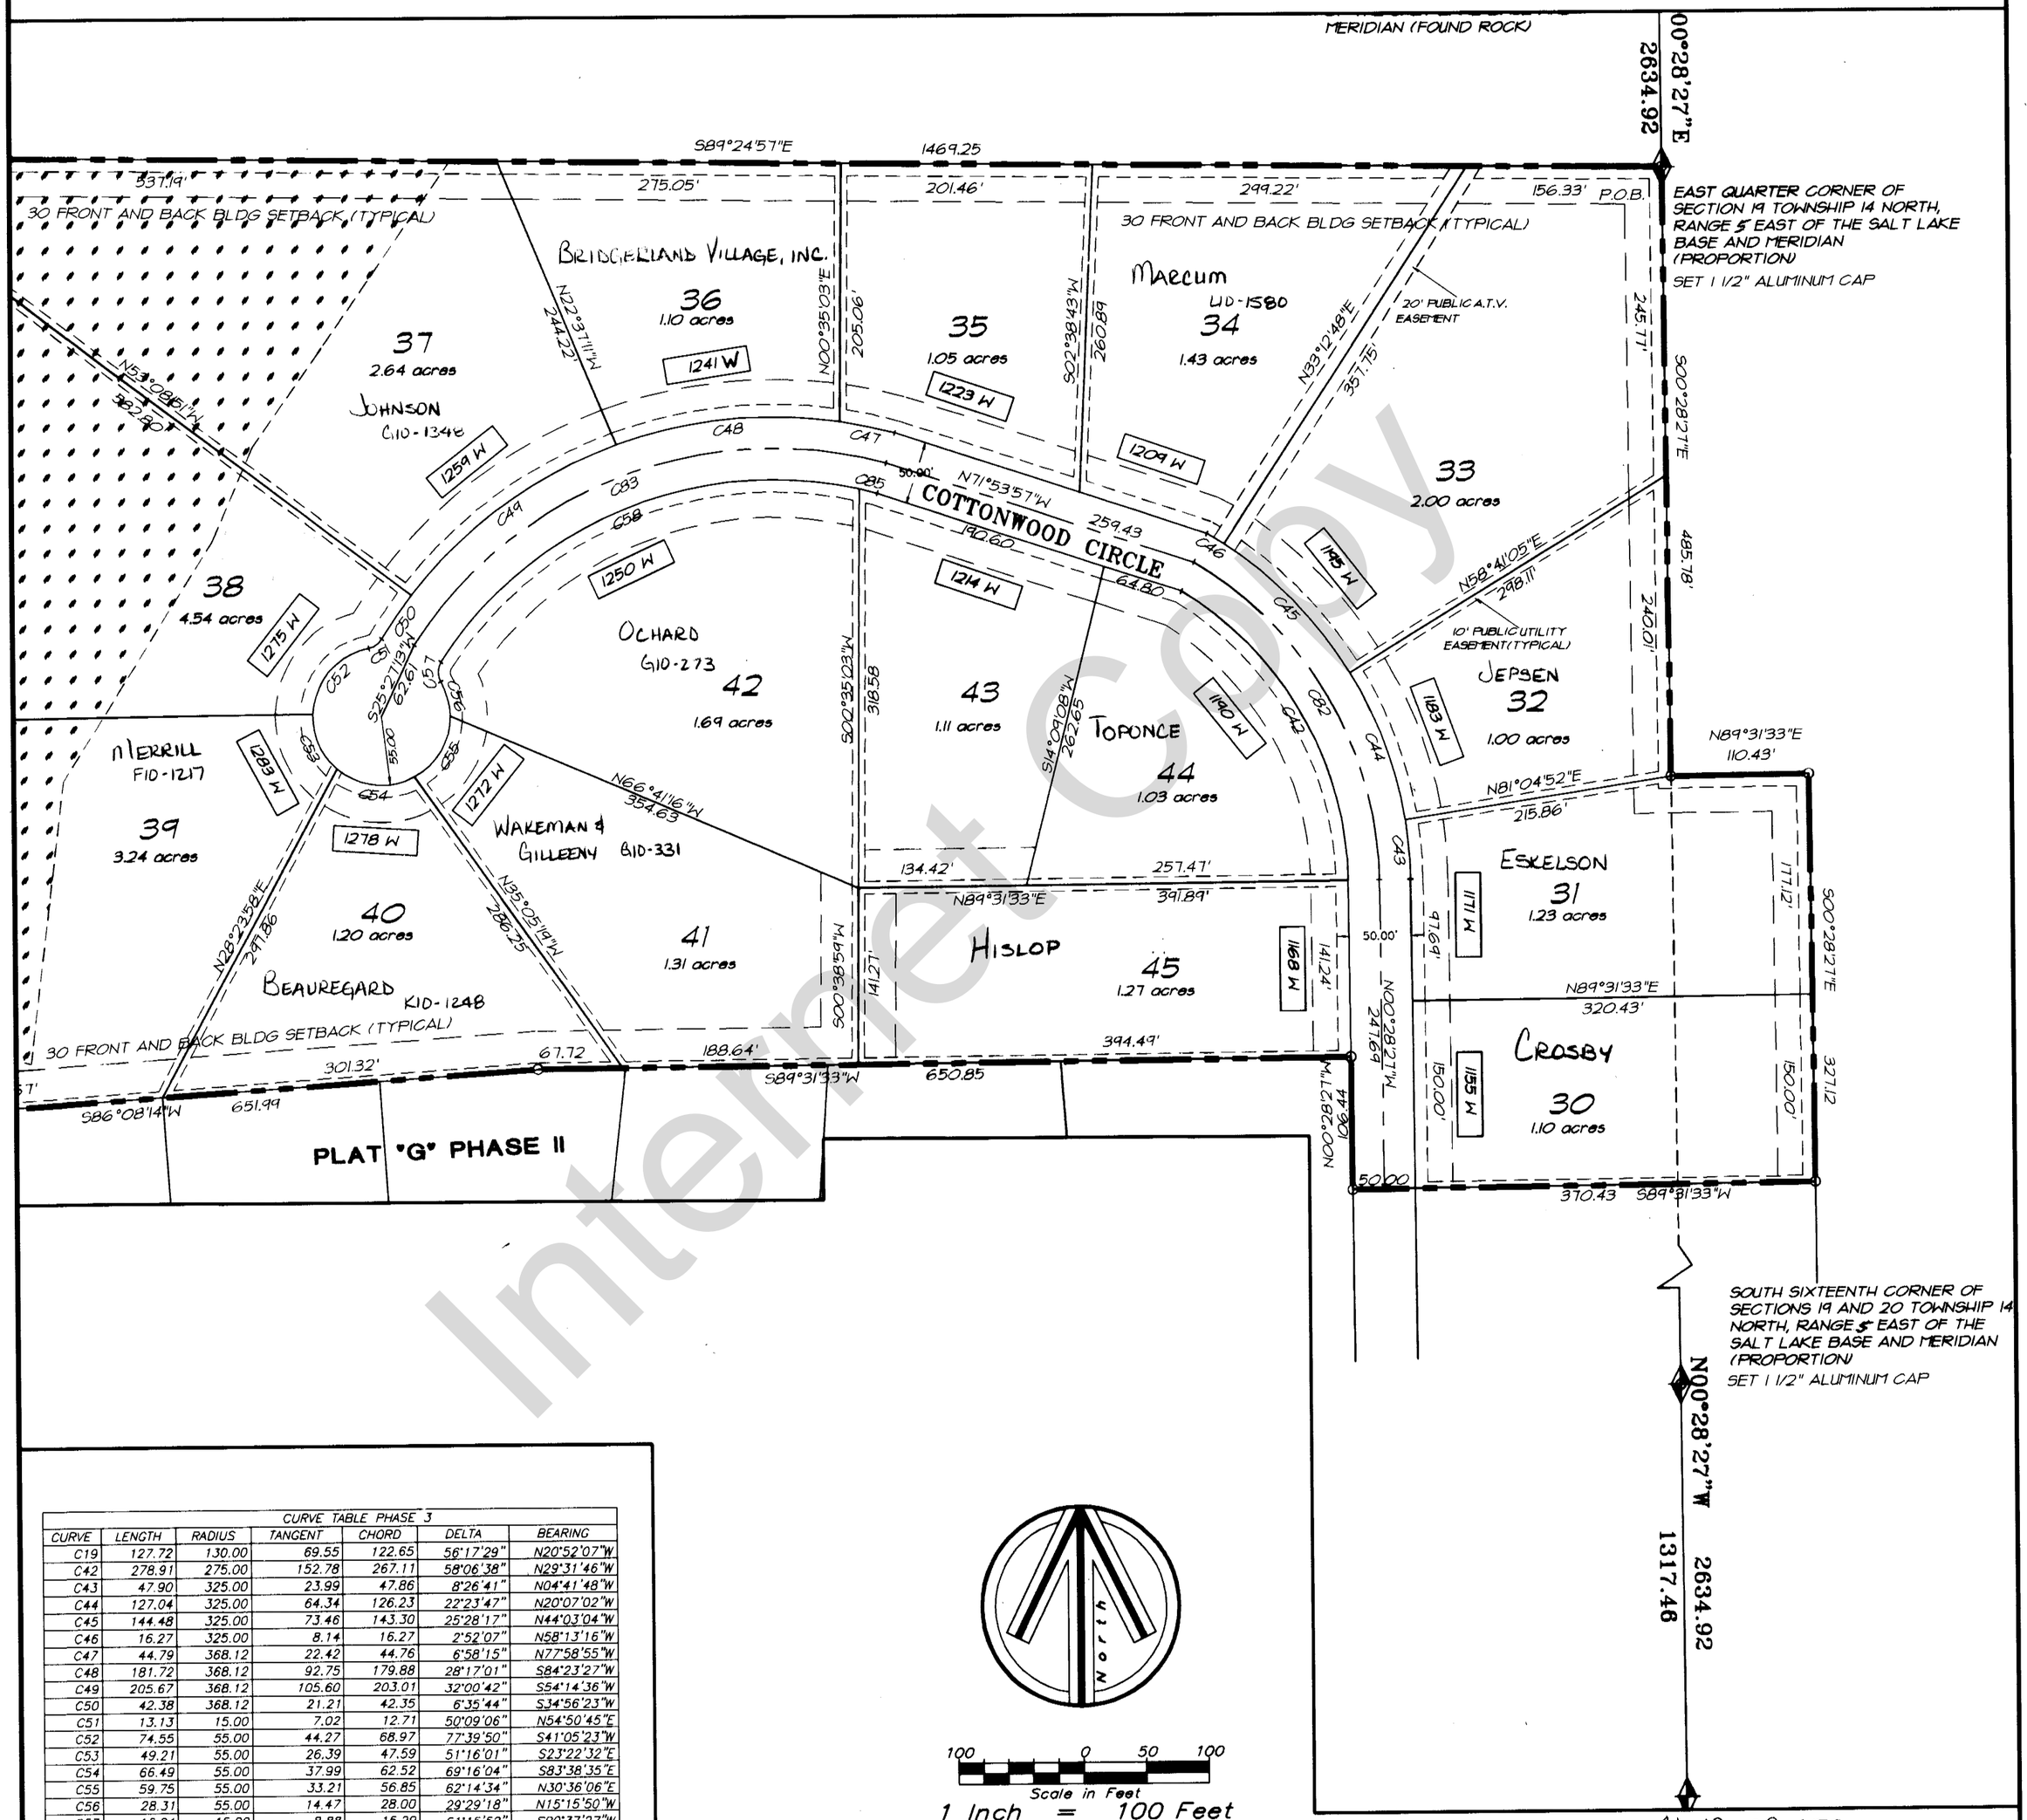

CURVE TABLE PHASE 3						
CURVE	LENGTH	RADIUS	TANGENT	CHORD	DELTA	BEARING
C19	127.72	130.00	69.55	122.65	56°17'29"	N20°52'07"W
C42	278.91	275.00	152.78	267.11	58°06'38"	N29°31'46"W
C43	47.90	325.00	23.99	47.86	8°26'41"	N04°41'48"W
C44	127.04	325.00	64.34	126.23	22°23'47"	N20°07'02"W
C45	144.48	325.00	73.46	143.30	25°28'17"	N44°03'04"W
C46	16.27	325.00	8.14	16.27	2°52'07"	N58°13'16"W
C47	44.79	368.12	22.42	44.76	6°58'15"	N77°58'55"W
C48	181.72	368.12	92.75	179.88	28°17'01"	S84°23'27"W
C49	205.67	368.12	105.60	203.01	32°00'42"	S54°14'36"W
C50	42.38	368.12	21.21	42.35	6°35'44"	S34°56'23"W
C51	13.13	15.00	7.02	12.71	50°09'06"	N54°50'45"E
C52	74.55	55.00	44.27	68.97	77°39'50"	S41°05'23"W
C53	49.21	55.00	26.39	47.59	51°16'01"	S23°22'32"E
C54	66.49	55.00	37.99	62.52	69°16'04"	S83°38'35"E
C55	59.75	55.00	33.21	56.85	62°14'34"	N30°36'06"E
C56	28.31	55.00	14.47	28.00	29°29'18"	N15°15'50"W
C57	16.04	15.00	8.88	15.29	61°15'52"	S00°37'27"W
C58	385.65	318.88	220.37	362.58	69°17'38"	S67°58'53"W
C82	307.30	300.00	168.66	294.04	58°41'27"	N29°49'11"W
C83	432.33	343.88	249.99	404.41	72°01'59"	S69°21'04"W
C85	14.66	318.88	7.33	14.66	2°38'01"	N76°03'17"W

Internet Copy

41-19-09-LTS

REVISIONS	BRIDGERLAND VILLAGE PLAT "G", PH. 3	SECTION 19 T. 14 N., R. 5 E. S.L.B.& M.	1 of 2
			SCALE 1"=100'