PLAT NO._____

BOOK _____ PAGE _____

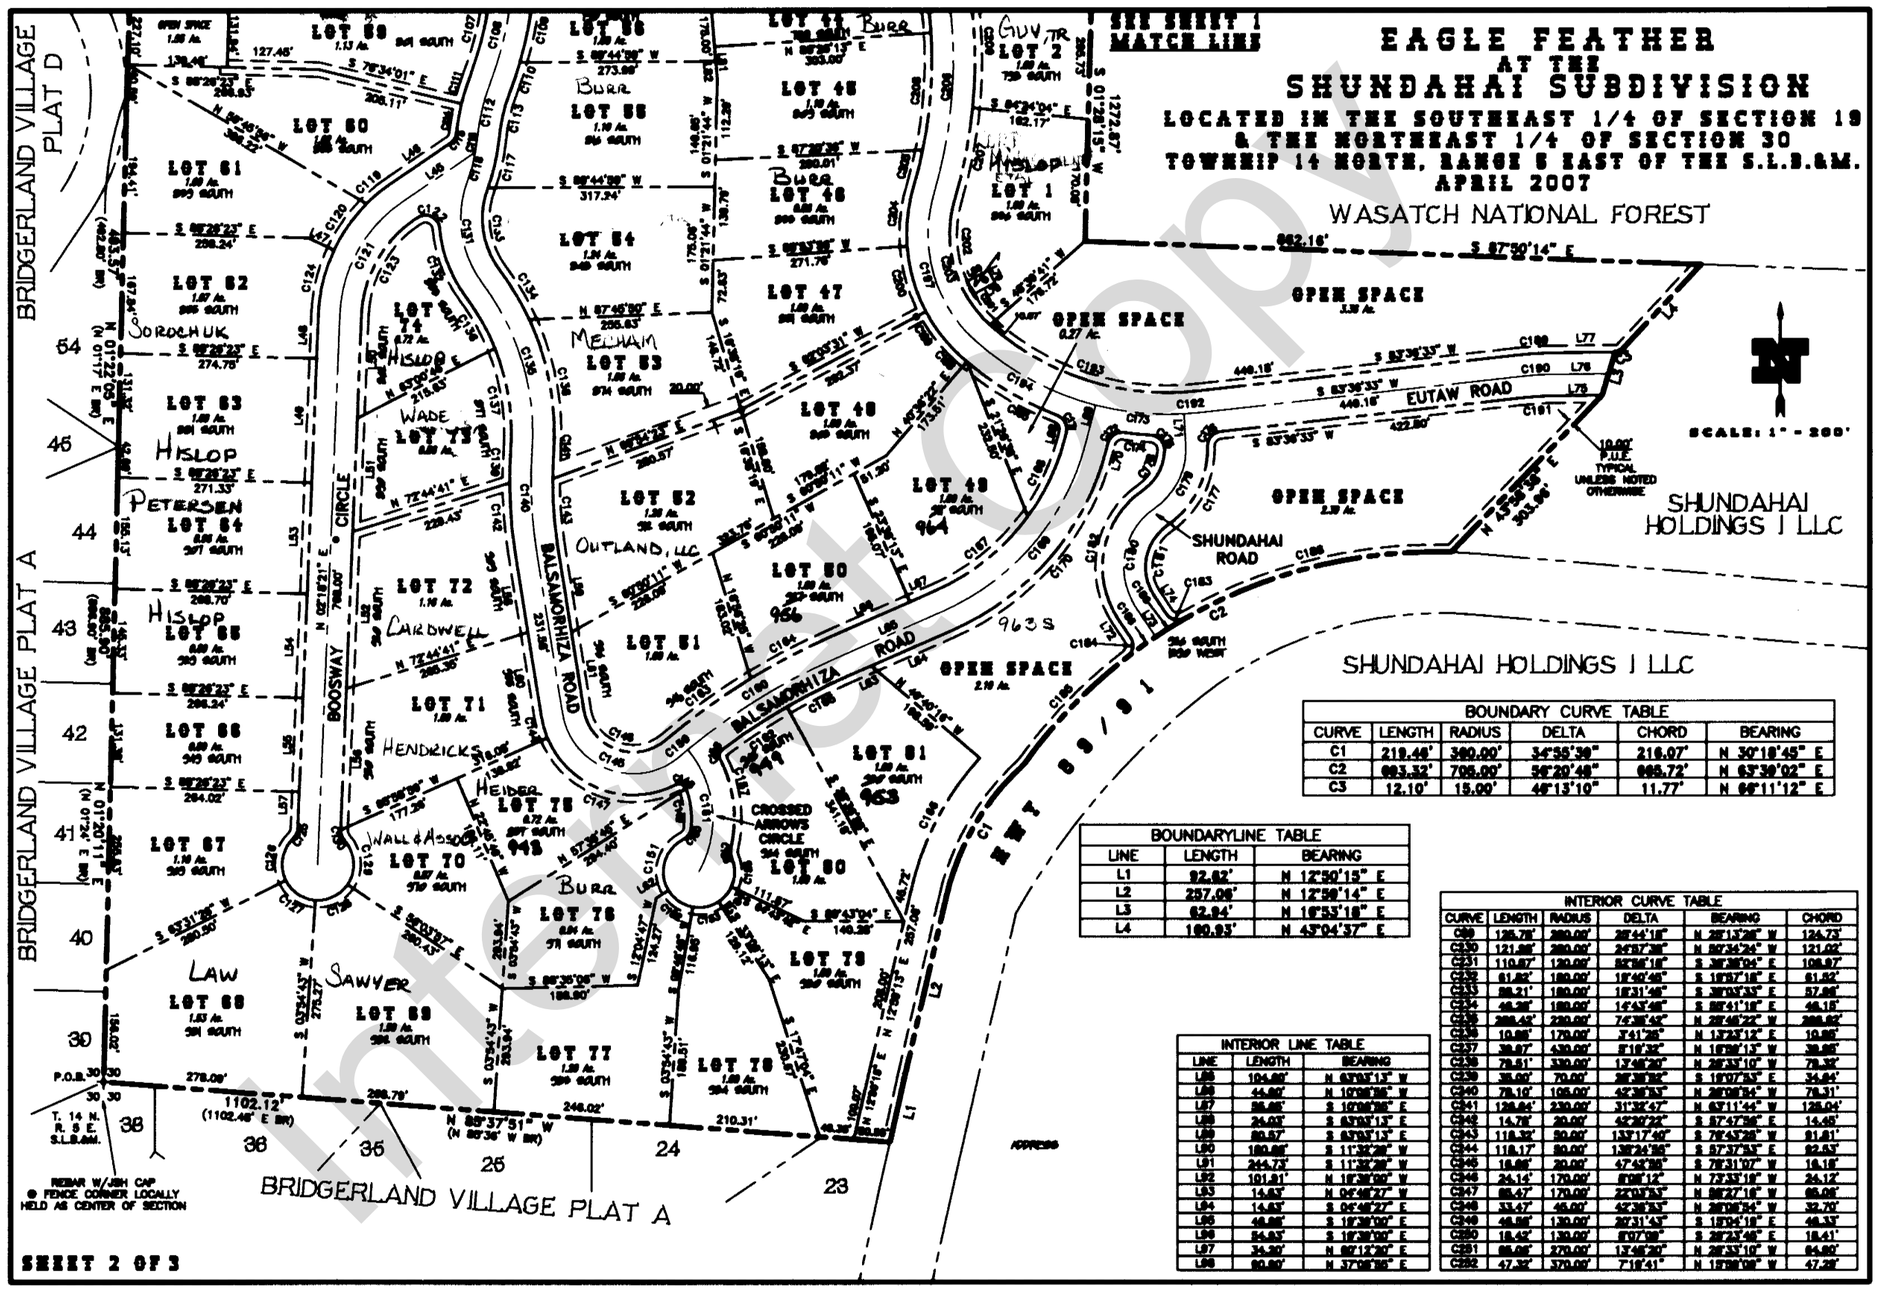


| BOUNDARY CURVE TABLE | | | | | |
|---|---|---|---|---|---|
| CURVE | LENGTH | RADIUS | DELTA | CHORD | BEARING |
| C1 | 219.46' | 360.00' | 34°55'30" | 216.07' | N 30°18'45" E |
| C2 | 693.32' | 705.00' | 56°20'46" | 665.72' | N 63°39'02" E |
| C3 | 12.10' | 15.00' | 46°13'10" | 11.77' | N 66°11'12" E |

| BOUNDARYLINE TABLE | | |
|---|---|---|
| LINE | LENGTH | BEARING |
| L1 | 92.62' | N 12°50'15" E |
| L2 | 257.06' | N 12°59'14" E |
| L3 | 62.94' | N 16°53'18" E |
| L4 | 160.93' | N 43°04'37" E |

| INTERIOR CURVE TABLE | | | | | |
|---|---|---|---|---|---|
| CURVE | LENGTH | RADIUS | DELTA | BEARING | CHORD |
| C29 | 126.78' | 260.00' | 28°44'18" | N 28°13'26" W | 124.73' |
| C30 | 121.86' | 260.00' | 24°57'38" | N 50°34'24" W | 121.02' |
| C31 | 110.87' | 120.00' | 52°56'18" | S 36°38'04" E | 106.97' |
| C32 | 61.82' | 180.00' | 19°40'46" | S 19°57'18" E | 61.52' |
| C33 | 58.21' | 180.00' | 18°31'46" | S 38°03'33" E | 57.96' |
| C34 | 46.36' | 180.00' | 14°43'46" | S 56°41'18" E | 46.18' |
| C35 | 208.42' | 220.00' | 74°38'42" | N 28°46'22" W | 200.82' |
| C36 | 10.06' | 170.00' | 3°41'36" | N 13°23'12" E | 10.05' |
| C37 | 38.07' | 430.00' | 5°18'32" | N 16°06'13" W | 38.06' |
| C38 | 78.51' | 330.00' | 13°46'30" | N 26°33'10" W | 78.33' |
| C39 | 35.00' | 70.00' | 28°38'56" | S 18°07'33" E | 34.64' |
| C40 | 78.10' | 105.00' | 42°36'33" | N 26°06'54" W | 76.31' |
| C41 | 126.84' | 230.00' | 31°32'47" | N 63°11'44" W | 125.24' |
| C42 | 14.78' | 20.00' | 42°20'22" | S 67°47'56" E | 14.45' |
| C43 | 118.32' | 50.00' | 135°17'40" | S 76°43'28" W | 91.81' |
| C44 | 118.17' | 50.00' | 135°24'35" | S 67°37'53" E | 92.53' |
| C45 | 16.66' | 20.00' | 47°43'36" | S 78°31'07" W | 16.18' |
| C46 | 24.14' | 170.00' | 8°08'12" | N 73°33'19" W | 24.12' |
| C47 | 66.47' | 170.00' | 22°03'53" | N 66°27'18" W | 66.06' |
| C48 | 33.47' | 46.00' | 42°36'53" | N 26°06'54" W | 32.70' |
| C49 | 46.86' | 130.00' | 20°31'43" | S 15°04'18" E | 46.33' |
| C50 | 18.43' | 130.00' | 8°07'09" | S 28°23'46" E | 18.41' |
| C51 | 66.06' | 270.00' | 13°46'30" | N 26°33'10" W | 64.60' |
| C52 | 47.32' | 370.00' | 7°18'41" | N 15°06'09" W | 47.28' |

| INTERIOR LINE TABLE | | |
|---|---|---|
| LINE | LENGTH | BEARING |
| L65 | 104.60' | N 63°03'13" W |
| L66 | 44.60' | N 10°06'36" W |
| L67 | 86.66' | S 10°06'36" E |
| L68 | 24.03' | S 63°03'13" E |
| L69 | 60.57' | S 63°03'13" E |
| L90 | 160.66' | S 11°32'28" W |
| L91 | 244.73' | S 11°32'28" W |
| L92 | 101.91' | N 18°28'00" W |
| L93 | 14.63' | N 04°46'27" W |
| L94 | 14.63' | S 04°46'27" E |
| L95 | 46.86' | S 18°28'00" E |
| L96 | 54.63' | S 18°28'00" E |
| L97 | 34.30' | N 60°12'00" E |
| L98 | 60.60' | N 37°06'36" E |

Inferior Copy

41-30-09-LT3

JSH
SURVEYING & DRAFTING INC.
P.O. BOX 300 o WELLSVILLE, UTAH 84339
(435) 245-9090 * TOLL FREE 1-888-420-0268

REVISIONS:

EAGLE FEATHER @ THE SHUNDAHAI SUBDIVISION

SECTIONS: 19 & 30
T: 14 N , R: 5 E
S.L.B.&M.

BOOK_____
PAGE_____

SCALE: 1"=200'