PLAT NO. _____

BOOK _____ PAGE _____

SCALE: 1" = 100'

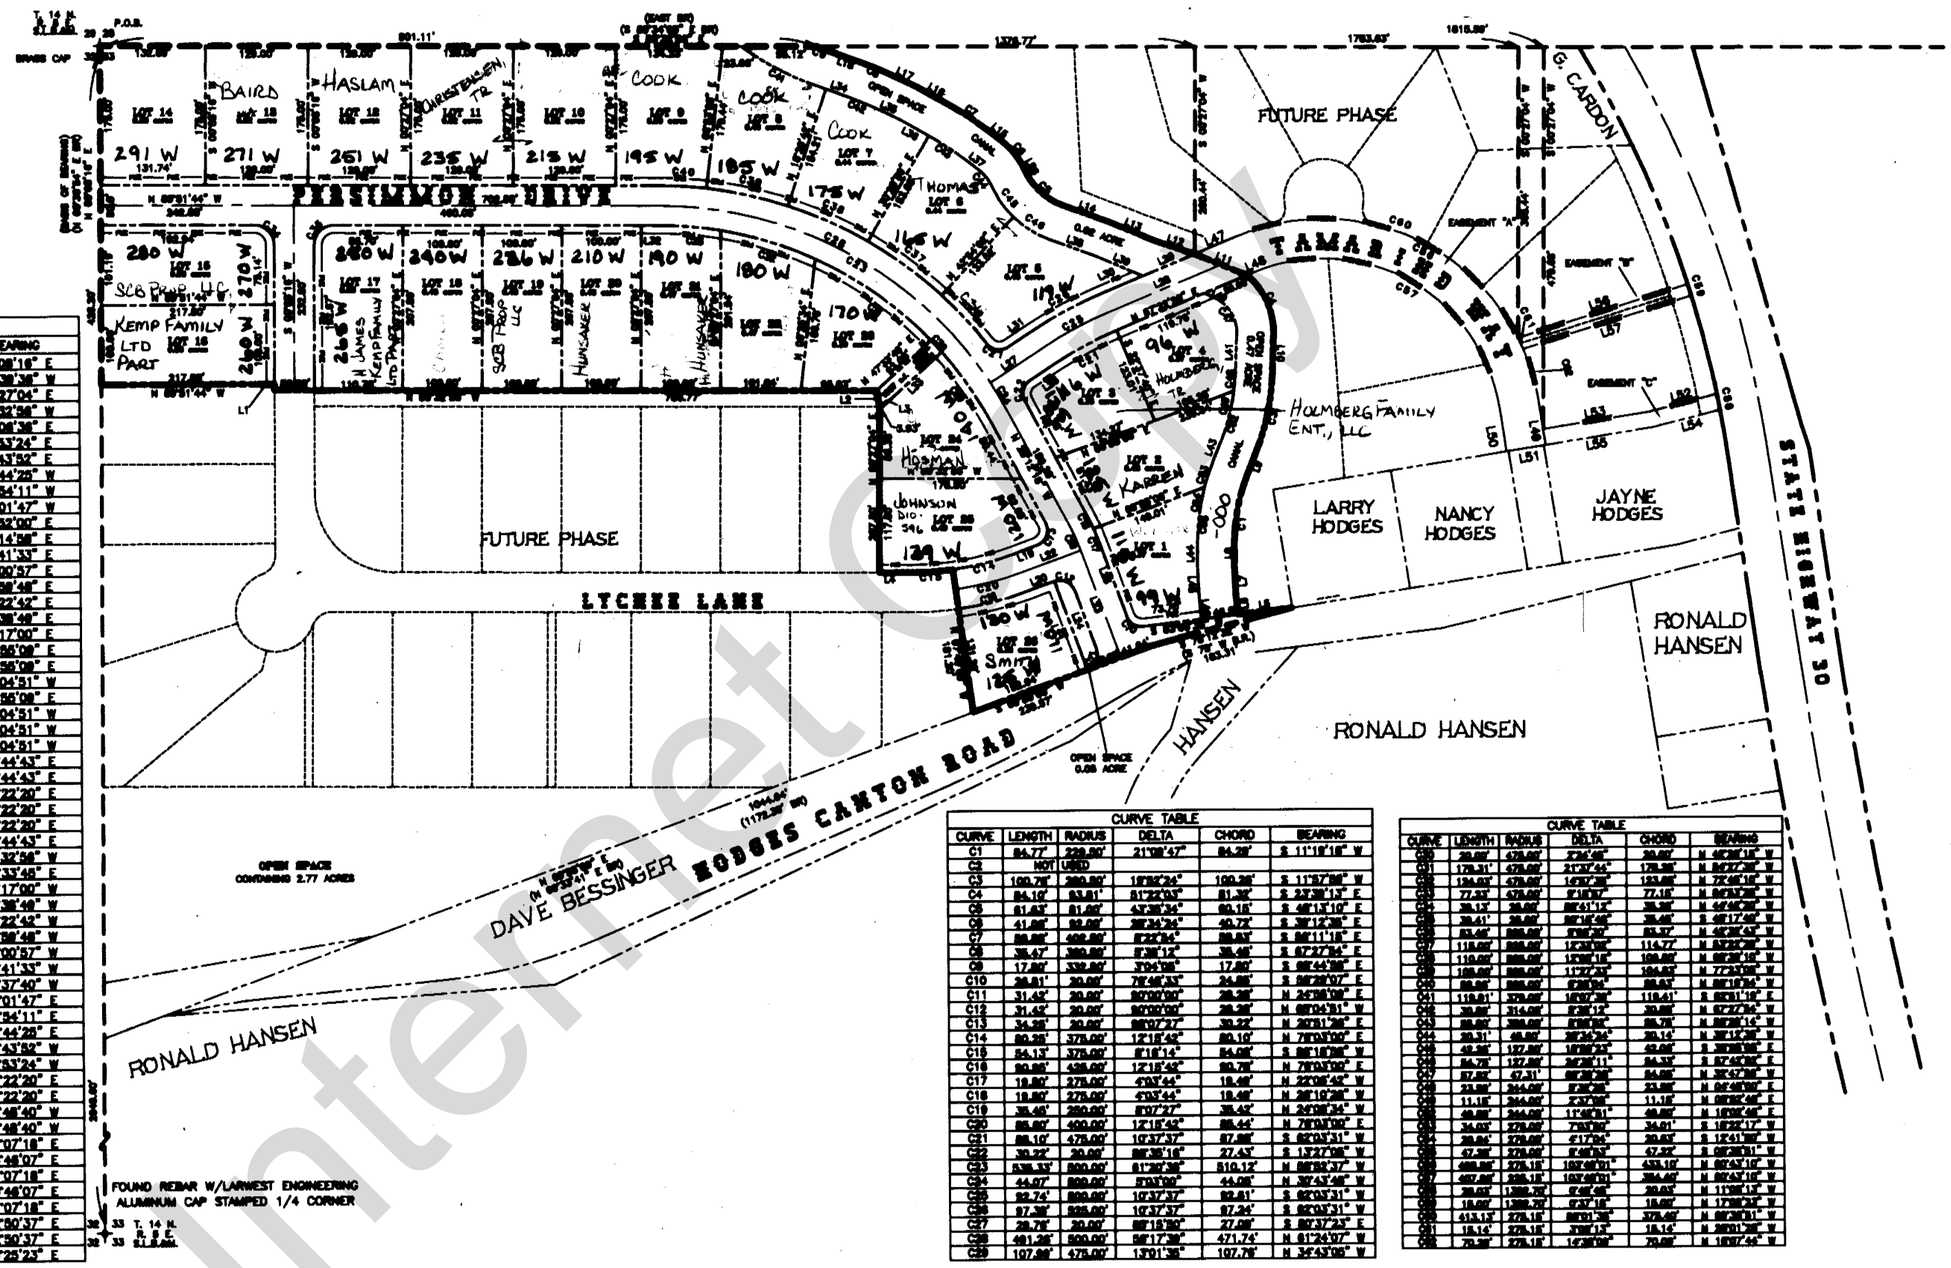

LINE TABLE		
LINE	LENGTH	BEARING
L1	7.80'	N 00°08'16" E
L2	20.38'	N 10°38'38" W
L3	3.85'	N 00°27'04" E
L4	37.95'	N 88°32'56" W
L5	88.51'	N 83°08'36" E
L6	22.44'	S 08°53'24" E
L7	39.82'	S 02°43'52" E
L8	30.14'	S 00°44'25" W
L9	31.46'	S 21°54'11" W
L10	49.41'	S 02°01'47" W
L11	71.01'	S 87°52'00" E
L12	55.93'	S 71°14'58" E
L13	59.72'	S 88°41'33" E
L14	62.07'	S 70°00'57" E
L15	22.18'	S 51°58'48" E
L16	48.17'	S 80°22'42" E
L17	41.50'	S 84°38'48" E
L18	41.88'	S 70°17'00" E
L19	30.47'	N 88°56'08" E
L20	34.81'	N 88°56'08" E
L21	118.51'	N 20°04'51" W
L22	79.81'	N 88°56'08" E
L23	143.51'	N 20°04'51" W
L24	78.51'	N 20°04'51" W
L25	97.88'	N 20°04'51" W
L26	37.46'	N 58°44'43" E
L27	80.80'	N 58°44'43" E
L28	153.81'	N 87°22'20" E
L29	70.90'	N 87°22'20" E
L30	57.50'	N 87°22'20" E
L31	37.46'	N 58°44'43" E
L32	23.11'	N 88°32'56" W
L33	108.27'	N 47°33'46" E
L34	30.86'	N 70°17'00" W
L35	38.78'	N 84°38'48" W
L36	40.71'	N 80°22'42" W
L37	22.18'	N 51°58'48" W
L38	60.72'	N 70°00'57" W
L39	64.82'	N 88°41'33" W
L40	12.32'	N 87°37'40" W
L41	48.41'	N 02°01'47" E
L43	31.46'	N 21°54'11" E
L44	31.56'	N 00°44'25" E
L45	42.72'	N 02°43'52" W
L46	24.13'	N 08°53'24" W
L47	56.66'	N 87°22'20" E
L48	8.23'	N 87°22'20" E
L49	53.83'	N 08°48'40" W
L50	53.88'	N 08°48'40" W
L51	50.00'	N 81°07'18" E
L52	87.37'	N 75°48'07" E
L53	136.58'	N 81°07'18" E
L54	87.22'	N 75°48'07" E
L55	138.54'	N 81°07'18" E
L56	223.92'	N 72°50'37" E
L57	221.84'	N 72°50'37" E
L58	9.85'	S 26°25'23" E

CURVE TABLE					
CURVE	LENGTH	RADIUS	DELTA	CHORD	BEARING
C1	84.77'	228.50'	21°08'47"	84.28'	S 11°19'18" W
C2	NOT	USED			
C3	100.79'	280.50'	18°58'24"	100.28'	S 11°57'56" W
C4	84.10'	83.81'	81°23'03"	81.30'	S 23°38'13" E
C5	61.63'	81.50'	43°38'34"	60.18'	S 46°13'10" E
C6	41.86'	62.00'	38°34'34"	40.72'	S 38°12'38" E
C7	88.86'	400.50'	8°22'54"	88.63'	S 86°11'18" E
C8	38.47'	380.50'	5°38'12"	38.46'	S 87°27'54" E
C9	17.80'	338.50'	3°04'08"	17.80'	S 88°44'36" E
C10	26.81'	20.00'	76°46'33"	24.86'	S 56°28'07" E
C11	31.42'	20.00'	90°00'00"	28.28'	N 24°58'08" E
C12	31.42'	20.00'	90°00'00"	28.28'	N 65°04'51" W
C13	34.26'	20.00'	98°07'27"	30.22'	N 30°51'26" E
C14	80.28'	378.00'	12°18'42"	80.10'	N 78°03'00" E
C15	84.13'	378.00'	8°18'14"	84.00'	S 86°18'36" W
C16	80.68'	438.00'	12°18'42"	80.58'	N 78°03'00" E
C17	19.80'	275.00'	4°03'44"	19.46'	N 22°06'45" W
C18	19.80'	275.00'	4°03'44"	19.46'	N 26°10'29" W
C19	38.48'	250.00'	8°07'27"	38.42'	N 24°08'34" W
C20	85.80'	400.00'	12°18'42"	85.44'	N 78°03'00" E
C21	88.10'	475.00'	10°37'37"	87.96'	S 82°03'31" W
C22	30.22'	30.00'	86°36'16"	27.43'	S 13°27'08" W
C23	538.33'	800.00'	61°36'38"	510.12'	N 88°58'37" W
C24	44.07'	800.00'	3°03'00"	44.06'	N 30°43'46" W
C25	82.74'	800.00'	10°37'37"	82.61'	S 82°03'31" W
C26	97.38'	525.00'	10°37'37"	97.24'	S 82°03'31" W
C27	28.78'	30.00'	88°18'30"	27.98'	S 80°37'23" E
C28	461.26'	800.00'	56°17'38"	471.74'	N 61°24'07" W
C29	107.88'	475.00'	13°01'35"	107.76'	N 34°43'06" W

CURVE TABLE					
CURVE	LENGTH	RADIUS	DELTA	CHORD	BEARING
C30	20.00'	475.00'	2°24'46"	20.00'	N 46°36'18" W
C31	179.31'	475.00'	21°37'44"	178.28'	N 56°37'38" W
C32	124.03'	475.00'	14°57'38"	123.66'	N 72°46'18" W
C33	77.33'	475.00'	9°19'57"	77.18'	N 86°37'38" W
C34	38.13'	25.00'	87°41'12"	34.56'	N 44°46'38" W
C35	38.41'	25.00'	88°16'48"	34.68'	S 46°17'48" W
C36	83.46'	525.00'	9°06'20"	83.37'	N 46°36'43" W
C37	118.00'	525.00'	12°53'08"	114.77'	N 57°33'38" W
C38	110.00'	525.00'	12°00'16"	109.80'	N 69°36'16" W
C39	109.00'	525.00'	11°27'33"	108.83'	N 77°33'08" W
C40	88.88'	525.00'	9°42'04"	88.83'	N 88°18'34" W
C41	119.81'	375.00'	18°17'36"	119.41'	S 88°31'18" E
C42	30.00'	314.00'	5°28'12"	30.00'	N 87°27'34" W
C43	88.00'	300.00'	8°38'06"	88.78'	N 88°38'16" W
C44	30.31'	48.00'	36°34'24"	30.14'	N 38°12'38" W
C45	42.36'	127.00'	18°58'23"	42.06'	S 38°08'08" E
C46	84.78'	127.00'	38°36'11"	84.33'	S 87°45'38" E
C47	87.82'	47.31'	88°36'38"	84.08'	N 38°47'38" W
C48	23.00'	344.00'	3°36'38"	23.00'	N 86°46'08" E
C49	11.18'	344.00'	2°37'08"	11.18'	N 88°36'46" E
C50	40.00'	344.00'	11°40'31"	40.00'	N 18°08'46" E
C51	34.01'	275.00'	7°05'00"	34.01'	S 18°22'17" W
C52	30.84'	275.00'	6°17'06"	30.83'	S 12°41'38" W
C53	47.38'	275.00'	9°46'38"	47.32'	S 86°38'31" W
C54	488.86'	275.15'	102°08'01"	433.10'	N 88°43'16" W
C55	467.86'	285.15'	102°08'01"	384.40'	N 88°43'16" W
C56	30.03'	1380.70'	0°46'48"	30.03'	N 11°08'13" W
C57	18.00'	1380.70'	0°37'18"	18.00'	N 17°08'38" W
C58	413.13'	275.15'	86°01'36"	375.40'	N 88°36'31" W
C59	18.14'	275.15'	3°46'13"	18.14'	N 86°01'36" W
C60	70.38'	275.15'	14°38'08"	70.08'	N 18°07'44" W

41-33 05 LTS

JSH
SURVEYING & DRAFTING INC.
PO BOX 300 • WELLSVILLE, UTAH 84339
(435) 245-9090 • TOLL FREE 1-888-420-0268

REVISIONS:

CHERIMOYA HILL SUBDIVISION PHASE 1

SECTION: 33
T: [redacted] N , R: 6 E
S.L.B.&M.

BOOK _____
PAGE _____

SCALE: 1"=100'

Internet Copy