PLAT NO. _____

BOOK _____ PAGE _____

AMMENDED PLAT
FOR
THE COTTAGES AT BLUEWATER SUBDIVISION PHASE 1
A PART OF THE S.E. 1/4 OF SECT. 33
TOWNSHIP 14 NORTH, RANGE 5 EAST S.L.B.&M.
GARDEN CITY, RICH COUNTY, UTAH
OCTOBER 2003

SCALE: 1" = 60'

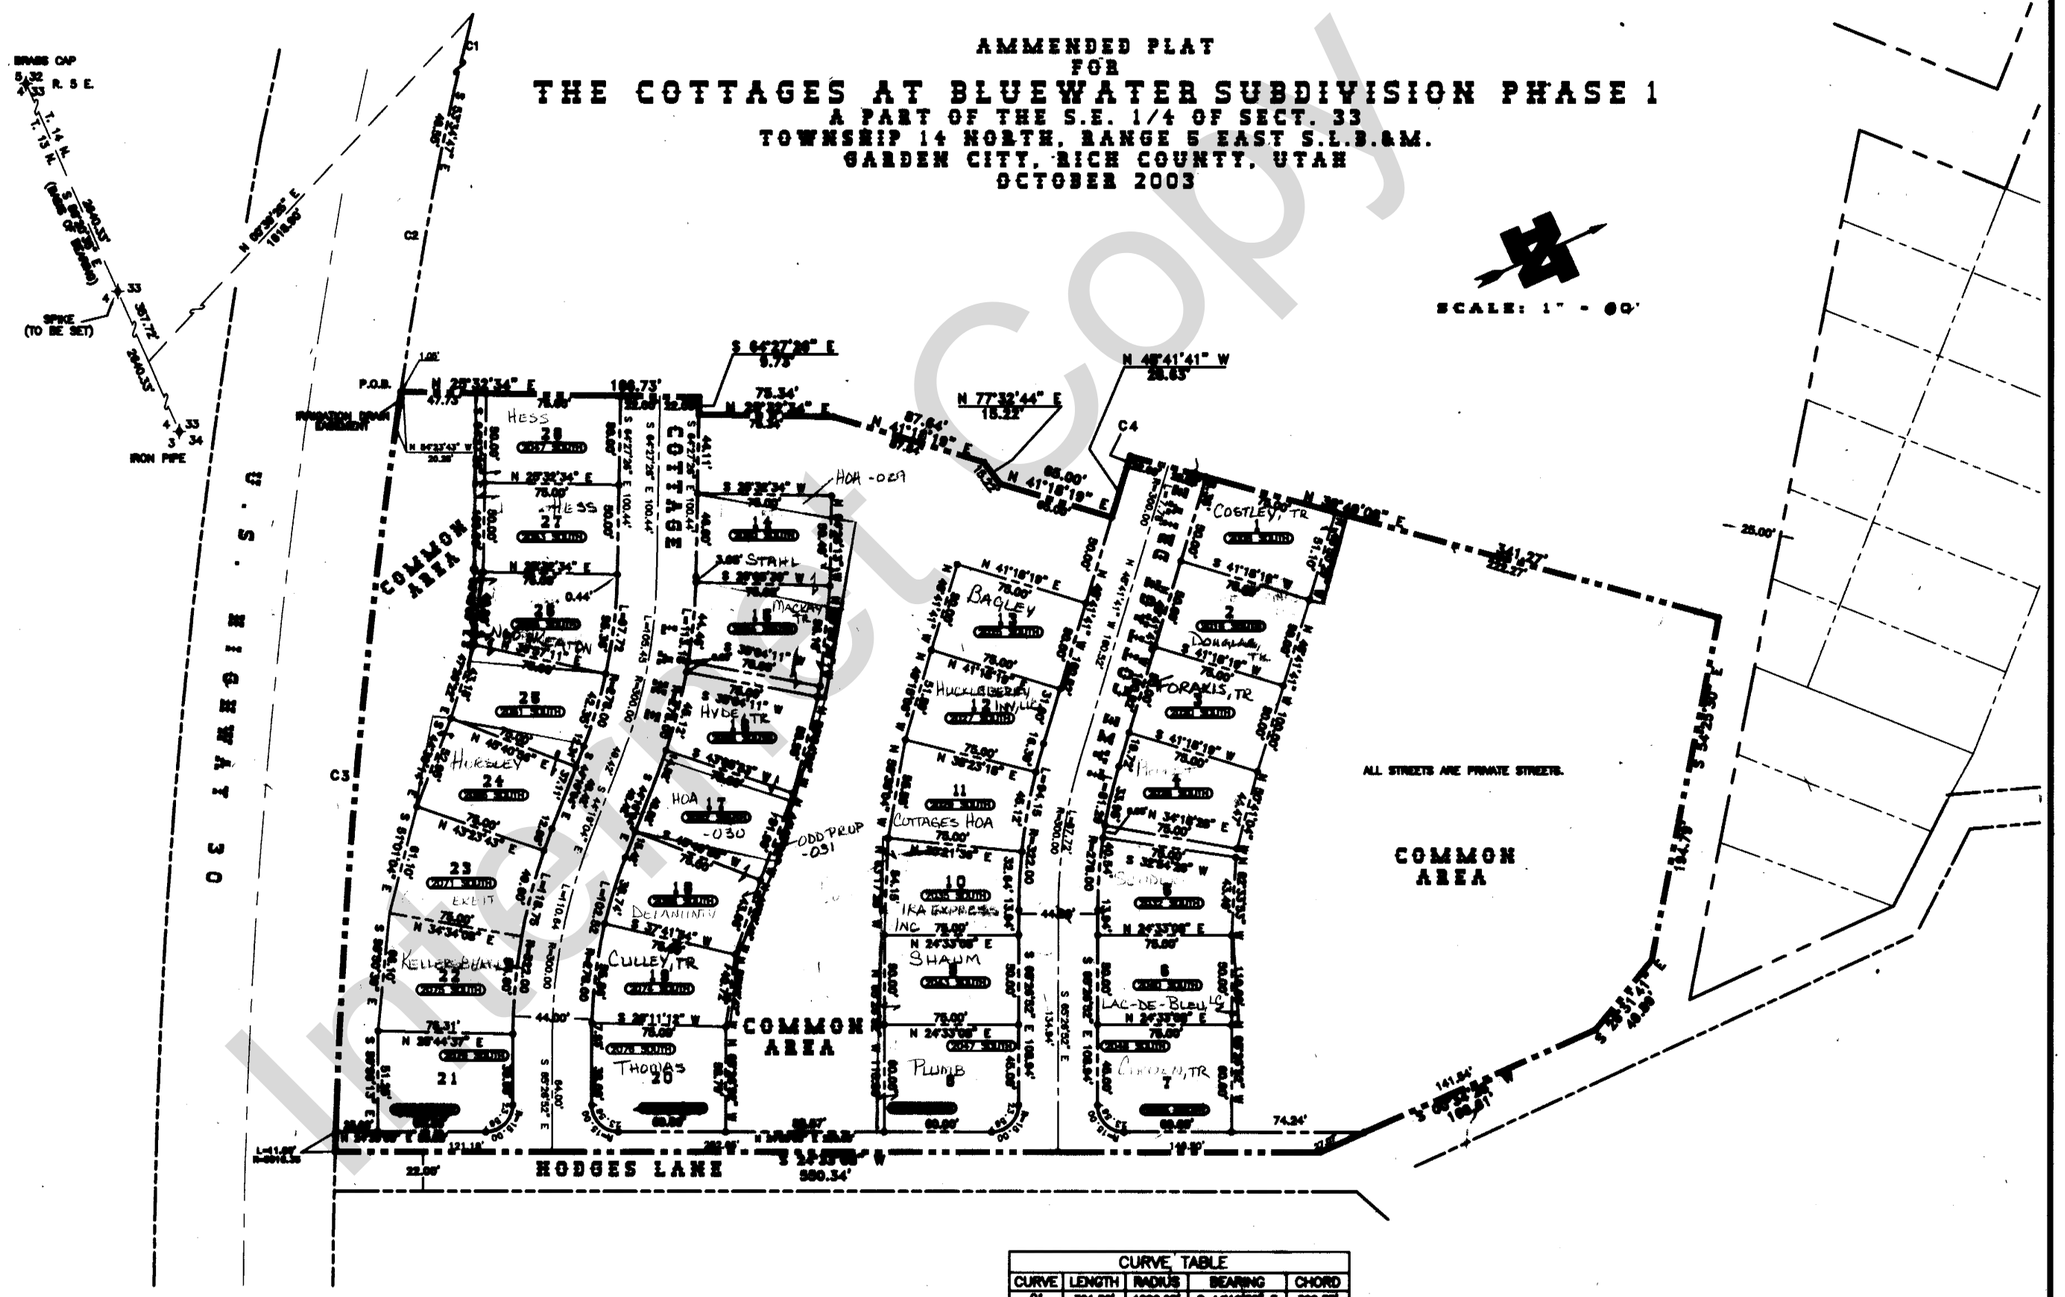

CURVE TABLE				
CURVE	LENGTH	RADIUS	BEARING	CHORD
C1	361.66'	1888.56'	S 64°16'00" E	360.78'
C2	132.78'	3818.32'	S 66°15'00" E	132.77'
C3	498.64'	3818.32'	S 66°33'00" E	498.64'
C4	7.21'	275.00'	N 40°36'17" W	7.21'

41-33-01-LOT

JSH
SURVEYING & DRAFTING INC.
2820 SOUTH 600 WEST o NIBLEY, UTAH 84321
(435) 753-0268 * TOLL FREE 1-888-420-0268

REVISIONS:

THE COTTAGES AT BLUEWATER SUBDIVISION PHASE 1

SECTION: 33
T: 14 N, R: 5 E
S.L.B.&M.

BOOK _____
PAGE _____

SCALE: 1"=60'

Internet Copy