PLAT NO. _____

BOOK _____ PAGE _____

WESTLAKE SUBDIVISION

A PART OF SECTIONS 31 & 32
TOWNSHIP 15 NORTH, RANGE 5 EAST S.L.B.&M.
RICH COUNTY, UTAH

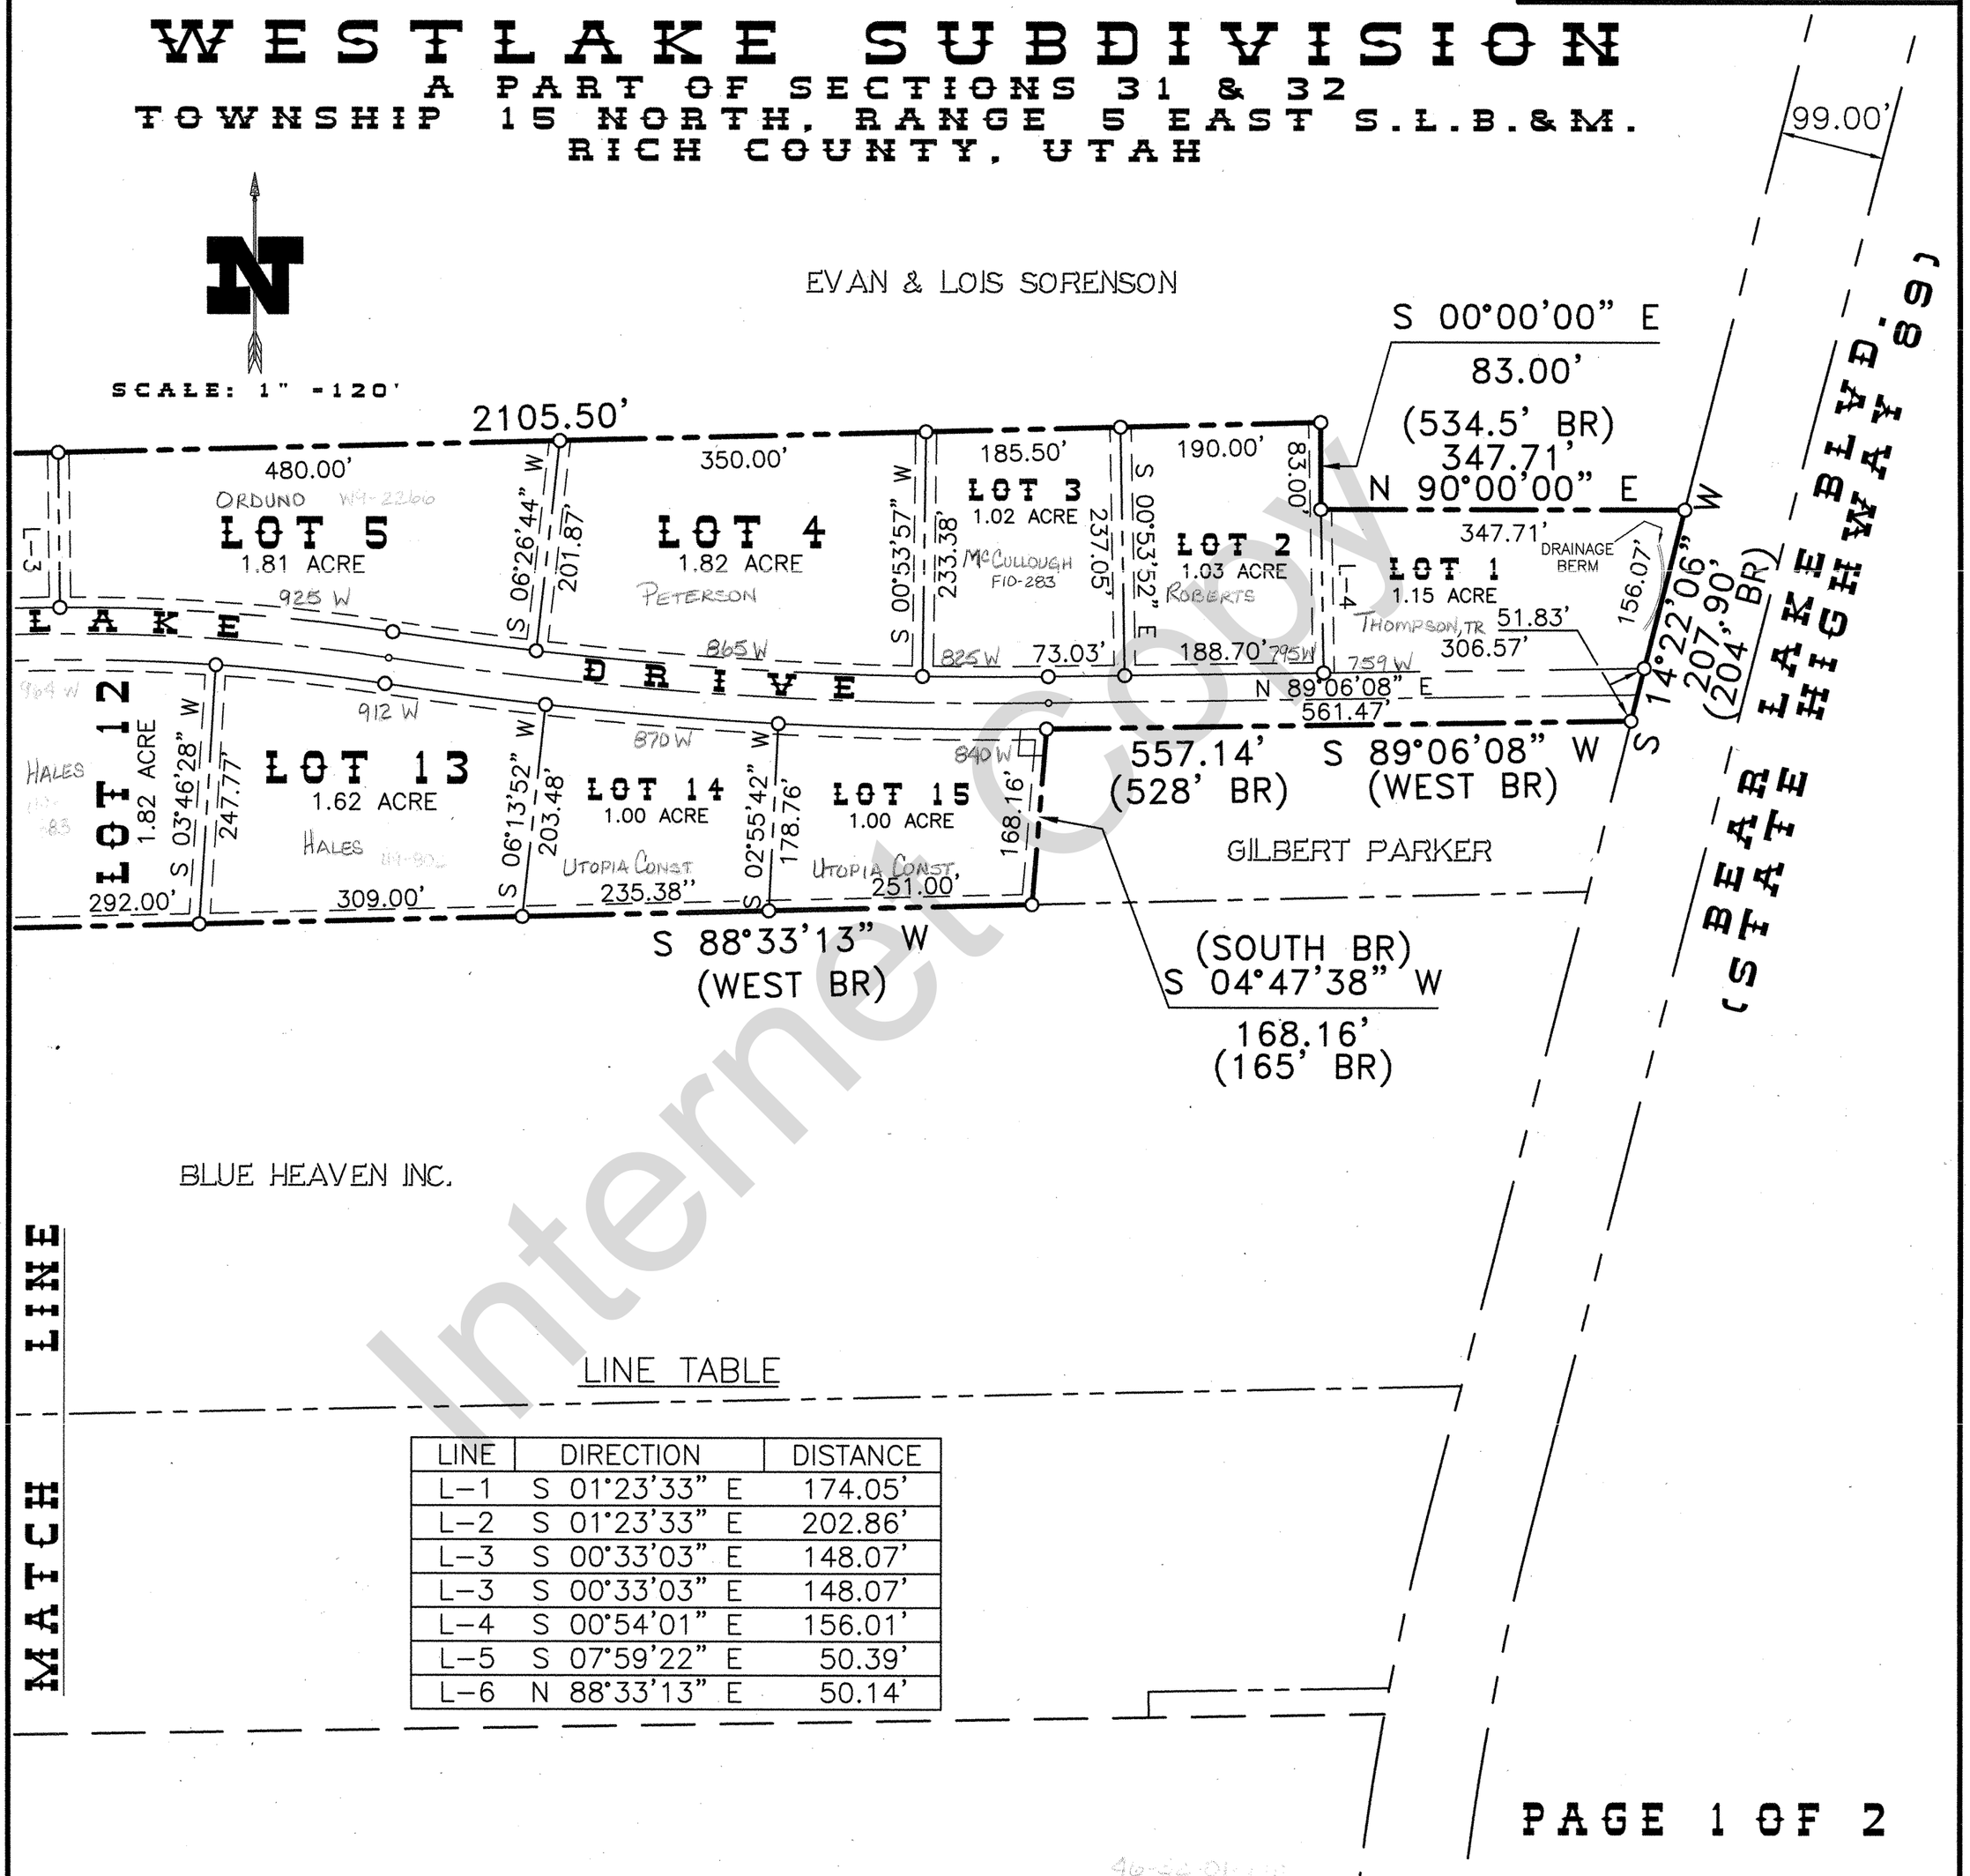

LINE TABLE

LINE	DIRECTION	DISTANCE
L-1	S 01°23'33" E	174.05'
L-2	S 01°23'33" E	202.86'
L-3	S 00°33'03" E	148.07'
L-3	S 00°33'03" E	148.07'
L-4	S 00°54'01" E	156.01'
L-5	S 07°59'22" E	50.39'
L-6	N 88°33'13" E	50.14'

Internet Copy

JSH
SURVEYING & DRAFTING INC.
2820 SOUTH 600 WEST o NIBLEY, UTAH 84321
(435) 753-0268 * TOLL FREE 1-888-420-0268

REVISIONS:

WESTLAKE SUBDIVISION

SECTIONS: 31 & 32
T: 15 N, R: 5 E
S.L.B.&M.

BOOK _____
PAGE _____

SCALE: 1"=120'